



ГОСУДАРСТВЕННЫЙ  
ИНСТИТУТ ПО ПРОЕКТИРОВАНИЮ  
СИГНАЛИЗАЦИИ, ЦЕНТРАЛИЗАЦИИ,  
СВЯЗИ И РАДИО  
НА ЖЕЛЕЗНОДОРОЖНОМ  
ТРАНСПОРТЕ

## УКАЗАНИЕ

18.09.1997 г. № 1247/1391  
Шифр ЭЦБ 137

Изменения в схеме блока СВД-И  
электрической централизации ЭЦИ  
Дополнение № 2 к указанию  
1247/1340

В связи с изменениями в схеме блока УП-И (выпускается с ноября 1995г.), выполненными для усиления замыкания стрелок (см. указание № 1247/1340 ноябрь 1995г.) изменена схема блока СВД-И для исключения короткого замыкания в схеме размыкания маршрута в схемных решениях для стрелок в середине пути ( 27-ая цепь межблочных соединений между новым блоком УП-И и старым блоком СВД-И- см. техническое описание "Электрическая централизация с индустриальной системой монтажа. 418901-00-ТО" л.33-1,33-2.). Новый блок СВД-И выпускается Санкт-Петербургским ЭТЗ с сентября 1997г. и может применяться только с новым блоком УП-И.

При наличии на строительстве новых блоков УП-И (выпуска после ноября 1995г.) и старых блоков СВД-И (выпуска до сентября 1997г.) схема последних должна быть изменена в соответствии с настоящими указаниями в условиях РТУ.

В действующих устройствах ЭЦИ при применении старого блока УП-И должен применяться старый блок СВД-И, а при новом или переделанном блоке УП-И - новый блок СВД-И или переделанный старый СВД-И.


Указание согласовано Департаментом сигнализации, связи и вычислительной техники письмом № ЦШТех-12/43 от 12.09.97г.

Главный инженер

А. П. Гоголев

Исполнитель: Крутицкий А. З. тел. 168-34-19  
ж. д. тел. 33-419

01/1

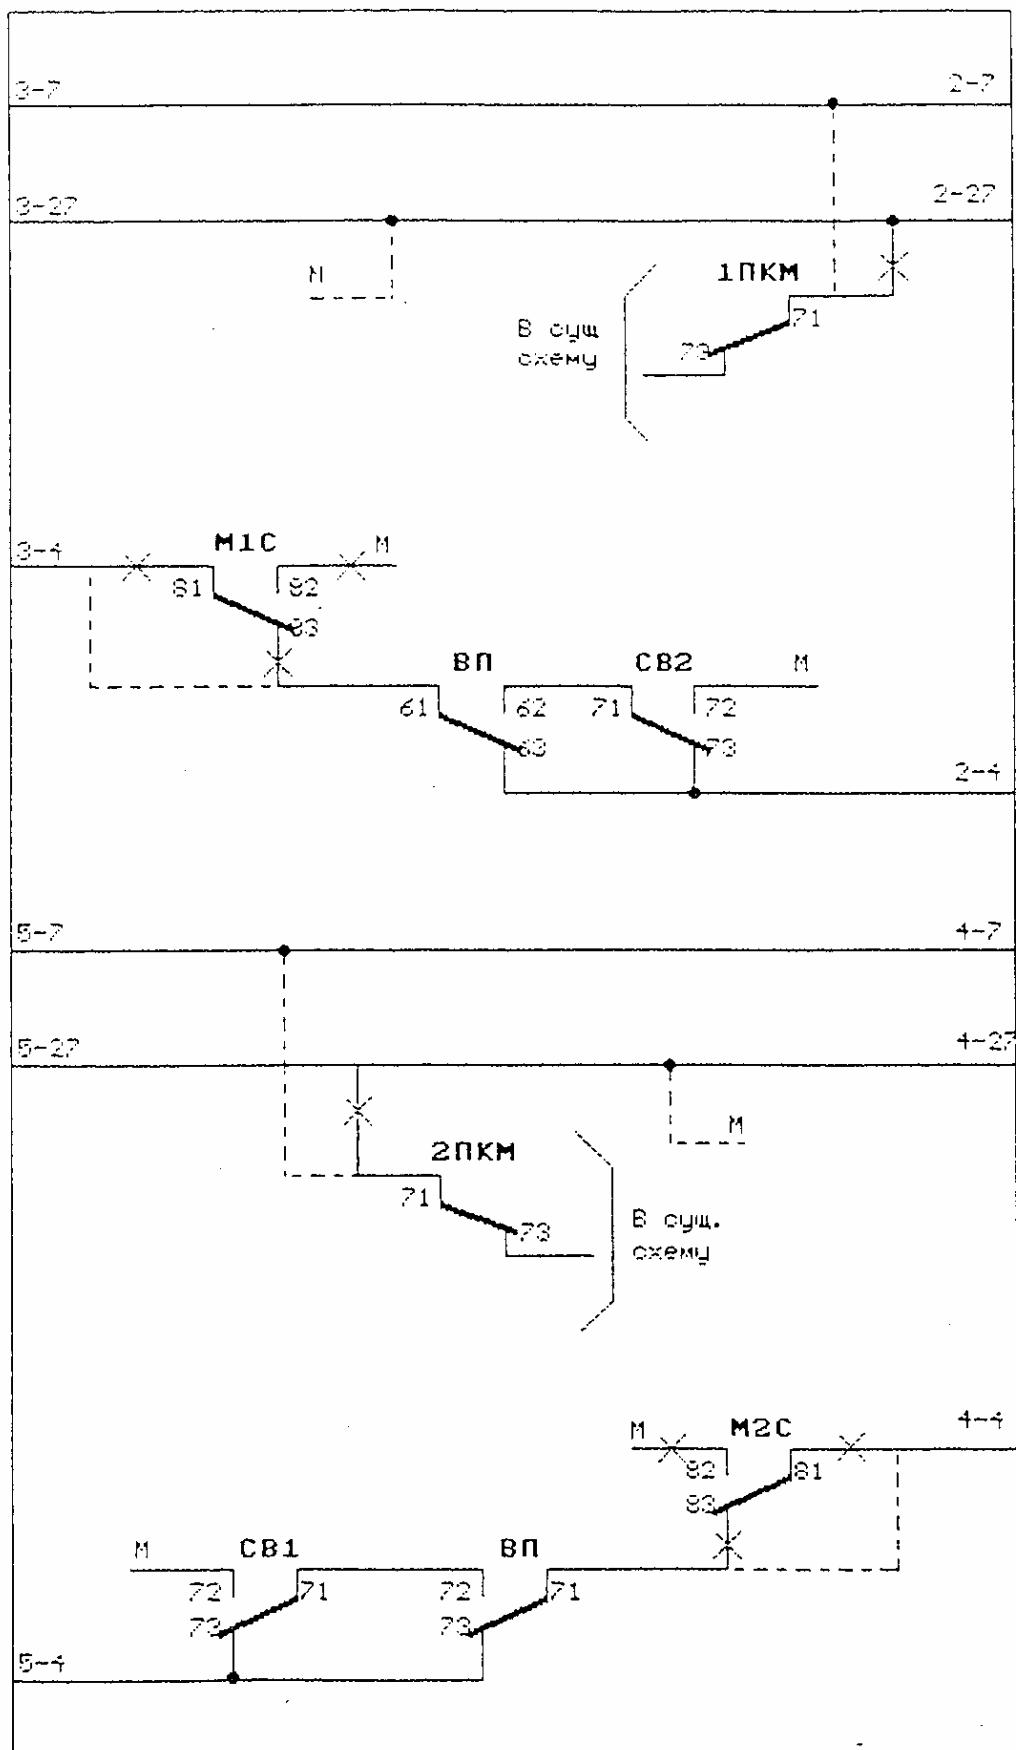

Изменение в схеме блока СВД-И