

Согласовано:
Заместитель руководителя
Департамента пути и сооружений МПС России


24.01.02

Ермаков В.М.


Утверждено:
Заместитель руководителя
Департамента сигнализации,
централизации и блокировки МПС России

24.01.02

Новиков В.С.

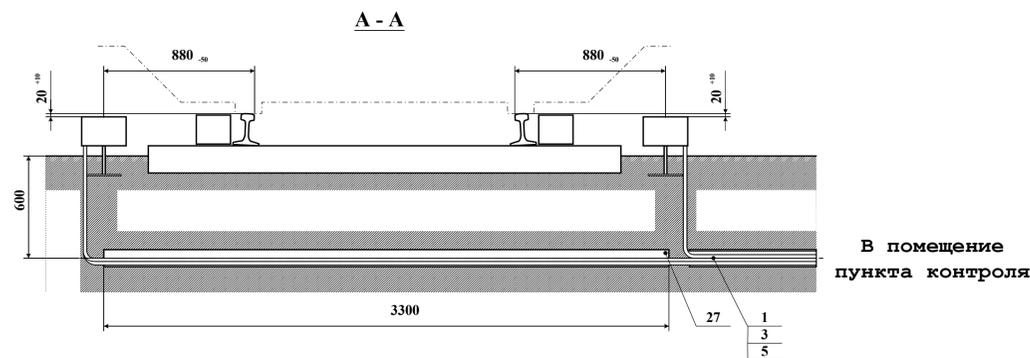

В помещении
пункта контроля

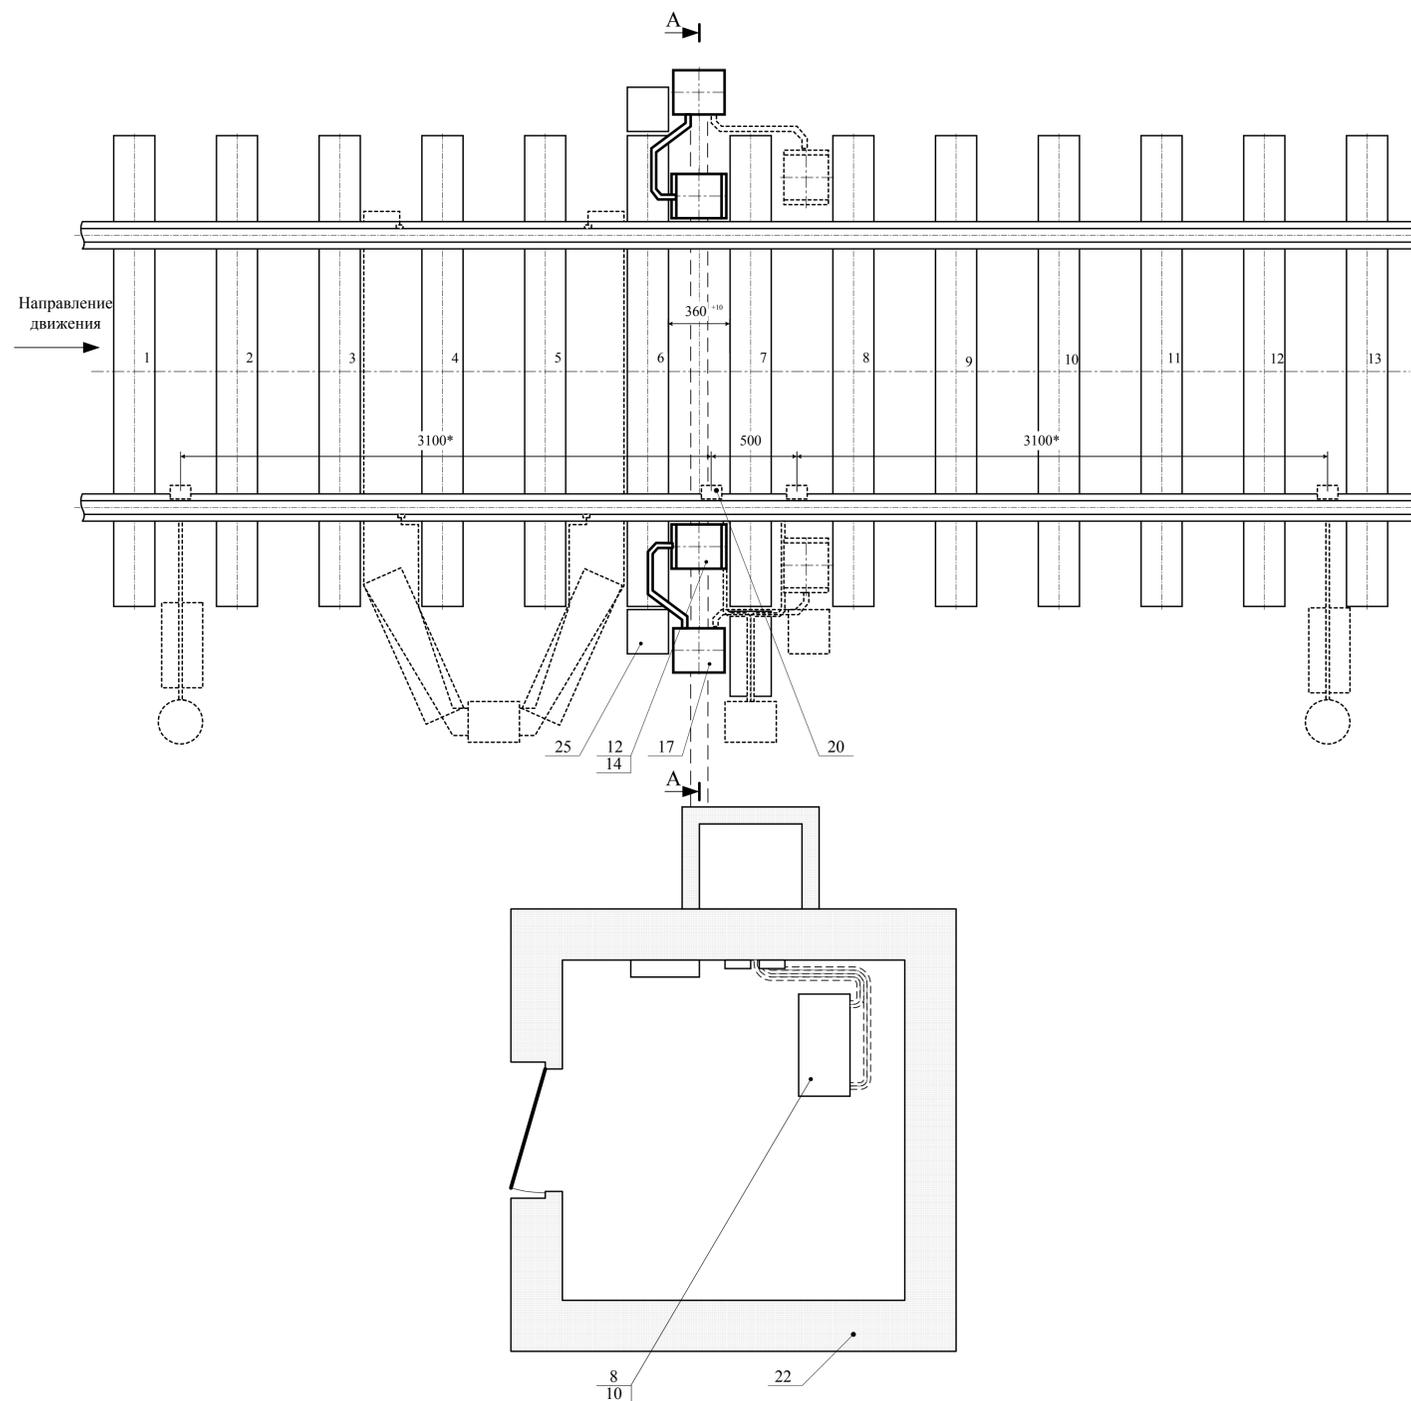

Формат	Зона	Поз.	Обозначение	Наименование	Кол.	Примечание
				<u>СБОРОЧНЫЕ ЕДИНИЦЫ</u>		
		3	ИН7.341.240	Кабель НК-О	2	
		5	ИН7.341.250	Кабель НК-У	2	
		8	ИН7.350.000	Стойка	1	
		10	ИН7.354.000	Блок БУНК	1	
		12	ИН7.360.000.000.000	Камера напольная малогабаритная КНМ-05	2	
		14	ИН7.361.001.000.000	Основание	2	
		17	ИН7.360.020.000.000	Коробка соединительная КС-НК	2	
				<u>ПРОЧИЕ ИЗДЕЛИЯ</u>		
		20		Датчик фиксации оси комплекса КТСМ-02		
		22		Помещение для аппаратуры пункта контроля	1	
				<u>МАТЕРИАЛЫ</u>		
		25		Полупалок L=250	2	
		27		Труба асбоцементная Двн = 100мм; S = 8мм ГОСТ 1839-80	1	6 м

- *Размеры для справок.
- Не указанные предельные отклонения размеров ± 5 мм.
- Стойка поз. 8, устройство ДМ-95 поз. 20 и помещение для аппаратуры пункта контроля из состава комплекса технических средств КТСМ-02.
- Трубы поз. 27 изготовителем не поставляются.
- Установку соединительных коробок поз. 17 производить в соответствии с черт. ИН7.370.000 МЧ.
- Установку оснований поз. 14 и напольных камер поз. 12 производить в соответствии с черт. ИН7.360.000.000.000 МЧ.
- Кабели и провода, подводимые в помещении пункта контроля к аппаратуре поз. 8, 10, защитить от механических воздействий.

Примечание

- Короткими пунктирными линиями показано оборудование комплекса технических средств КТСМ-02 и других подсистем.

Изм. № подл. Подп. и дата. Изм. № дубл. Изм. № дубл. Подп. и дата. Изм. № подл. Подп. и дата.

ИН 7.410.100 МЧ					Лит.	Масса	Масштаб
Подсистема контроля состояния букс (ПКСБ) КТСМ-02Б					О		1 : 20
Монтажный чертёж					Лист	Листов 1	
					НПЦ ИНФОТЭКС		
Изм.	Лист	№ докум.	Подп.	Дата			
Разраб.		Можжевилов		22.07.03			
Пров.		Лядов		22.07.03			
Тех. контр.		Степанов		07.22.03			
Согласовал		Тагиров		07.22.03			
Н. контр.		Анисимов		22.07.03			
Утв.		Миронов		22.07.03			