



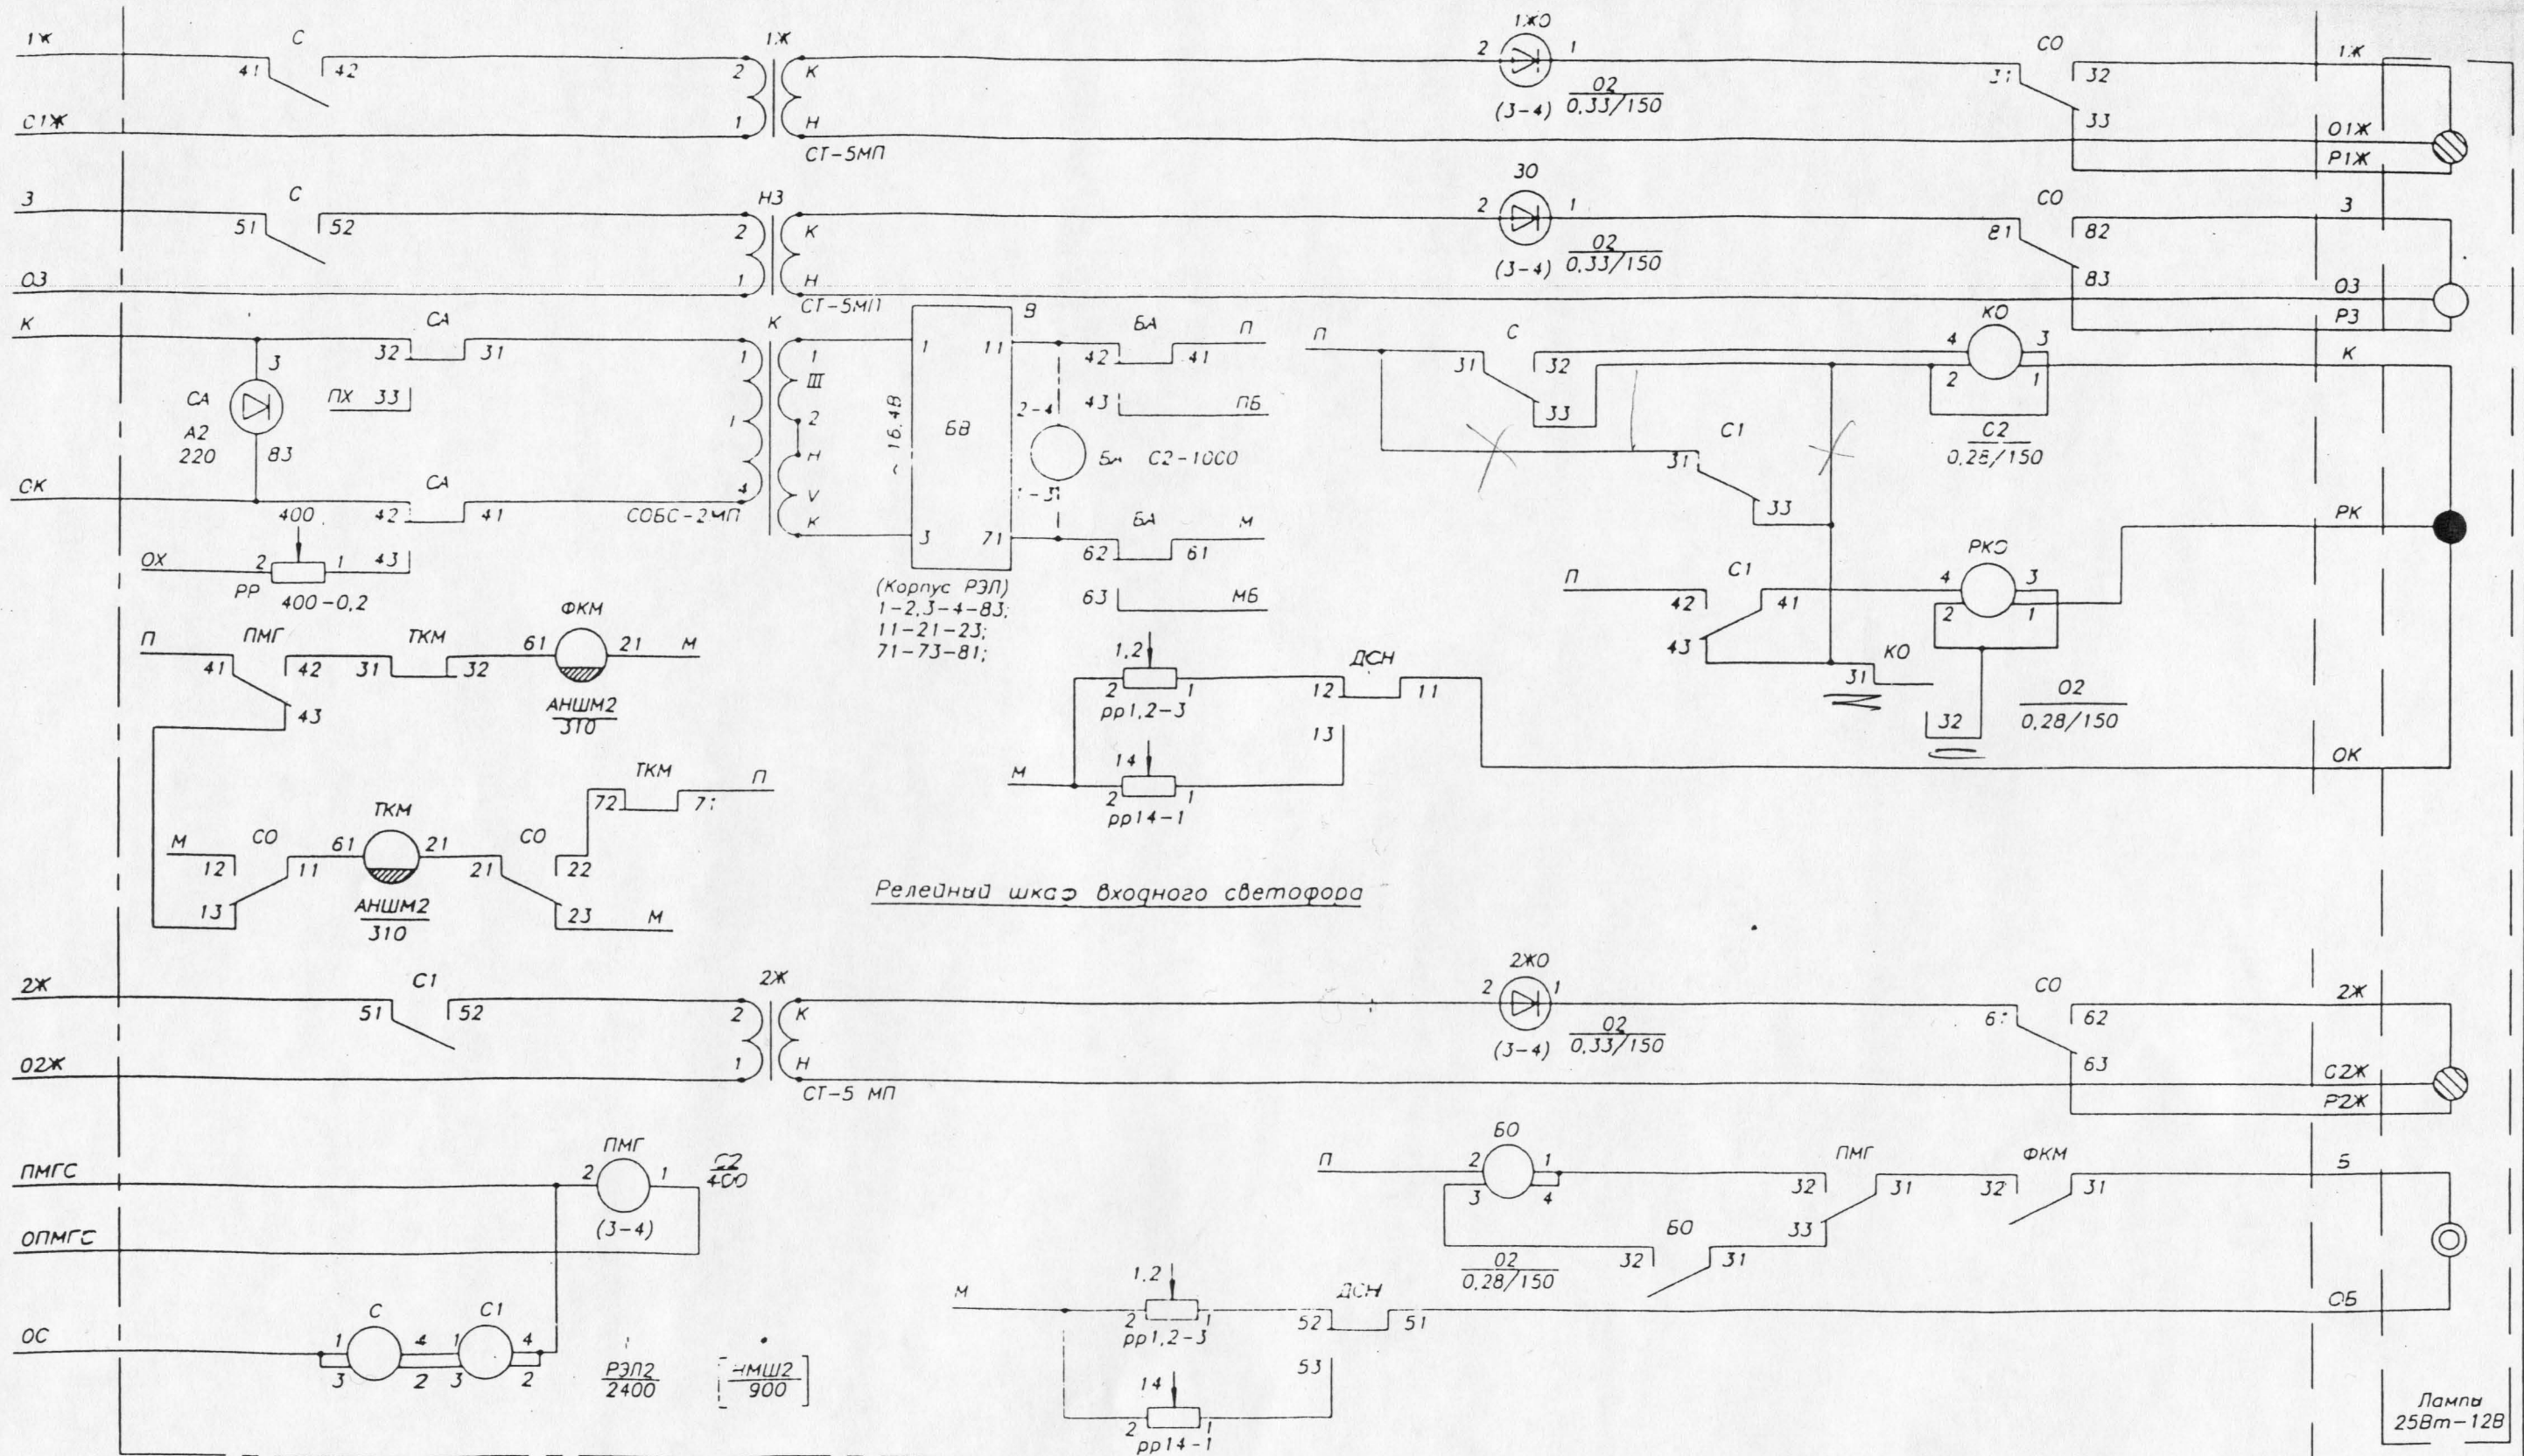


* Тип реле C и C1 определяется в зависимости от длины кабеля от релейного шкафа до поста ЭЦ (L_к):
 L_к ≤ 5,2 км – устанавливаются реле типа РЭЛ-2400
 L_к от 5,2 км до 10,4 км – устанавливаются реле типа НМШ2-900 с последовательным соединением обмоток
 ** R_{линии} (к-ок) = 290 ом
 R_{линии} (з-оз, ж-ож) = 330 ом

Изм.	Кол. уч.	Лист	№ док.	Подп.	Датум	410002			
						Электрическая централизация промежуточных станций с маневровой работой			
Н. контр.	Булавская				16.02.00	Схема установки и размыкания маршрутов	Стадия	Лист	Листов
Нач. отд.	Беляев				15.05.00		Р	1	4
ГИП	Браславский				12.05.00				
Рук. гр.	Каплан				11.05.00				
Проб.	Браславский								
Разраб.	Каплан					Схема управления огнями входных светофоров	ГТСС		

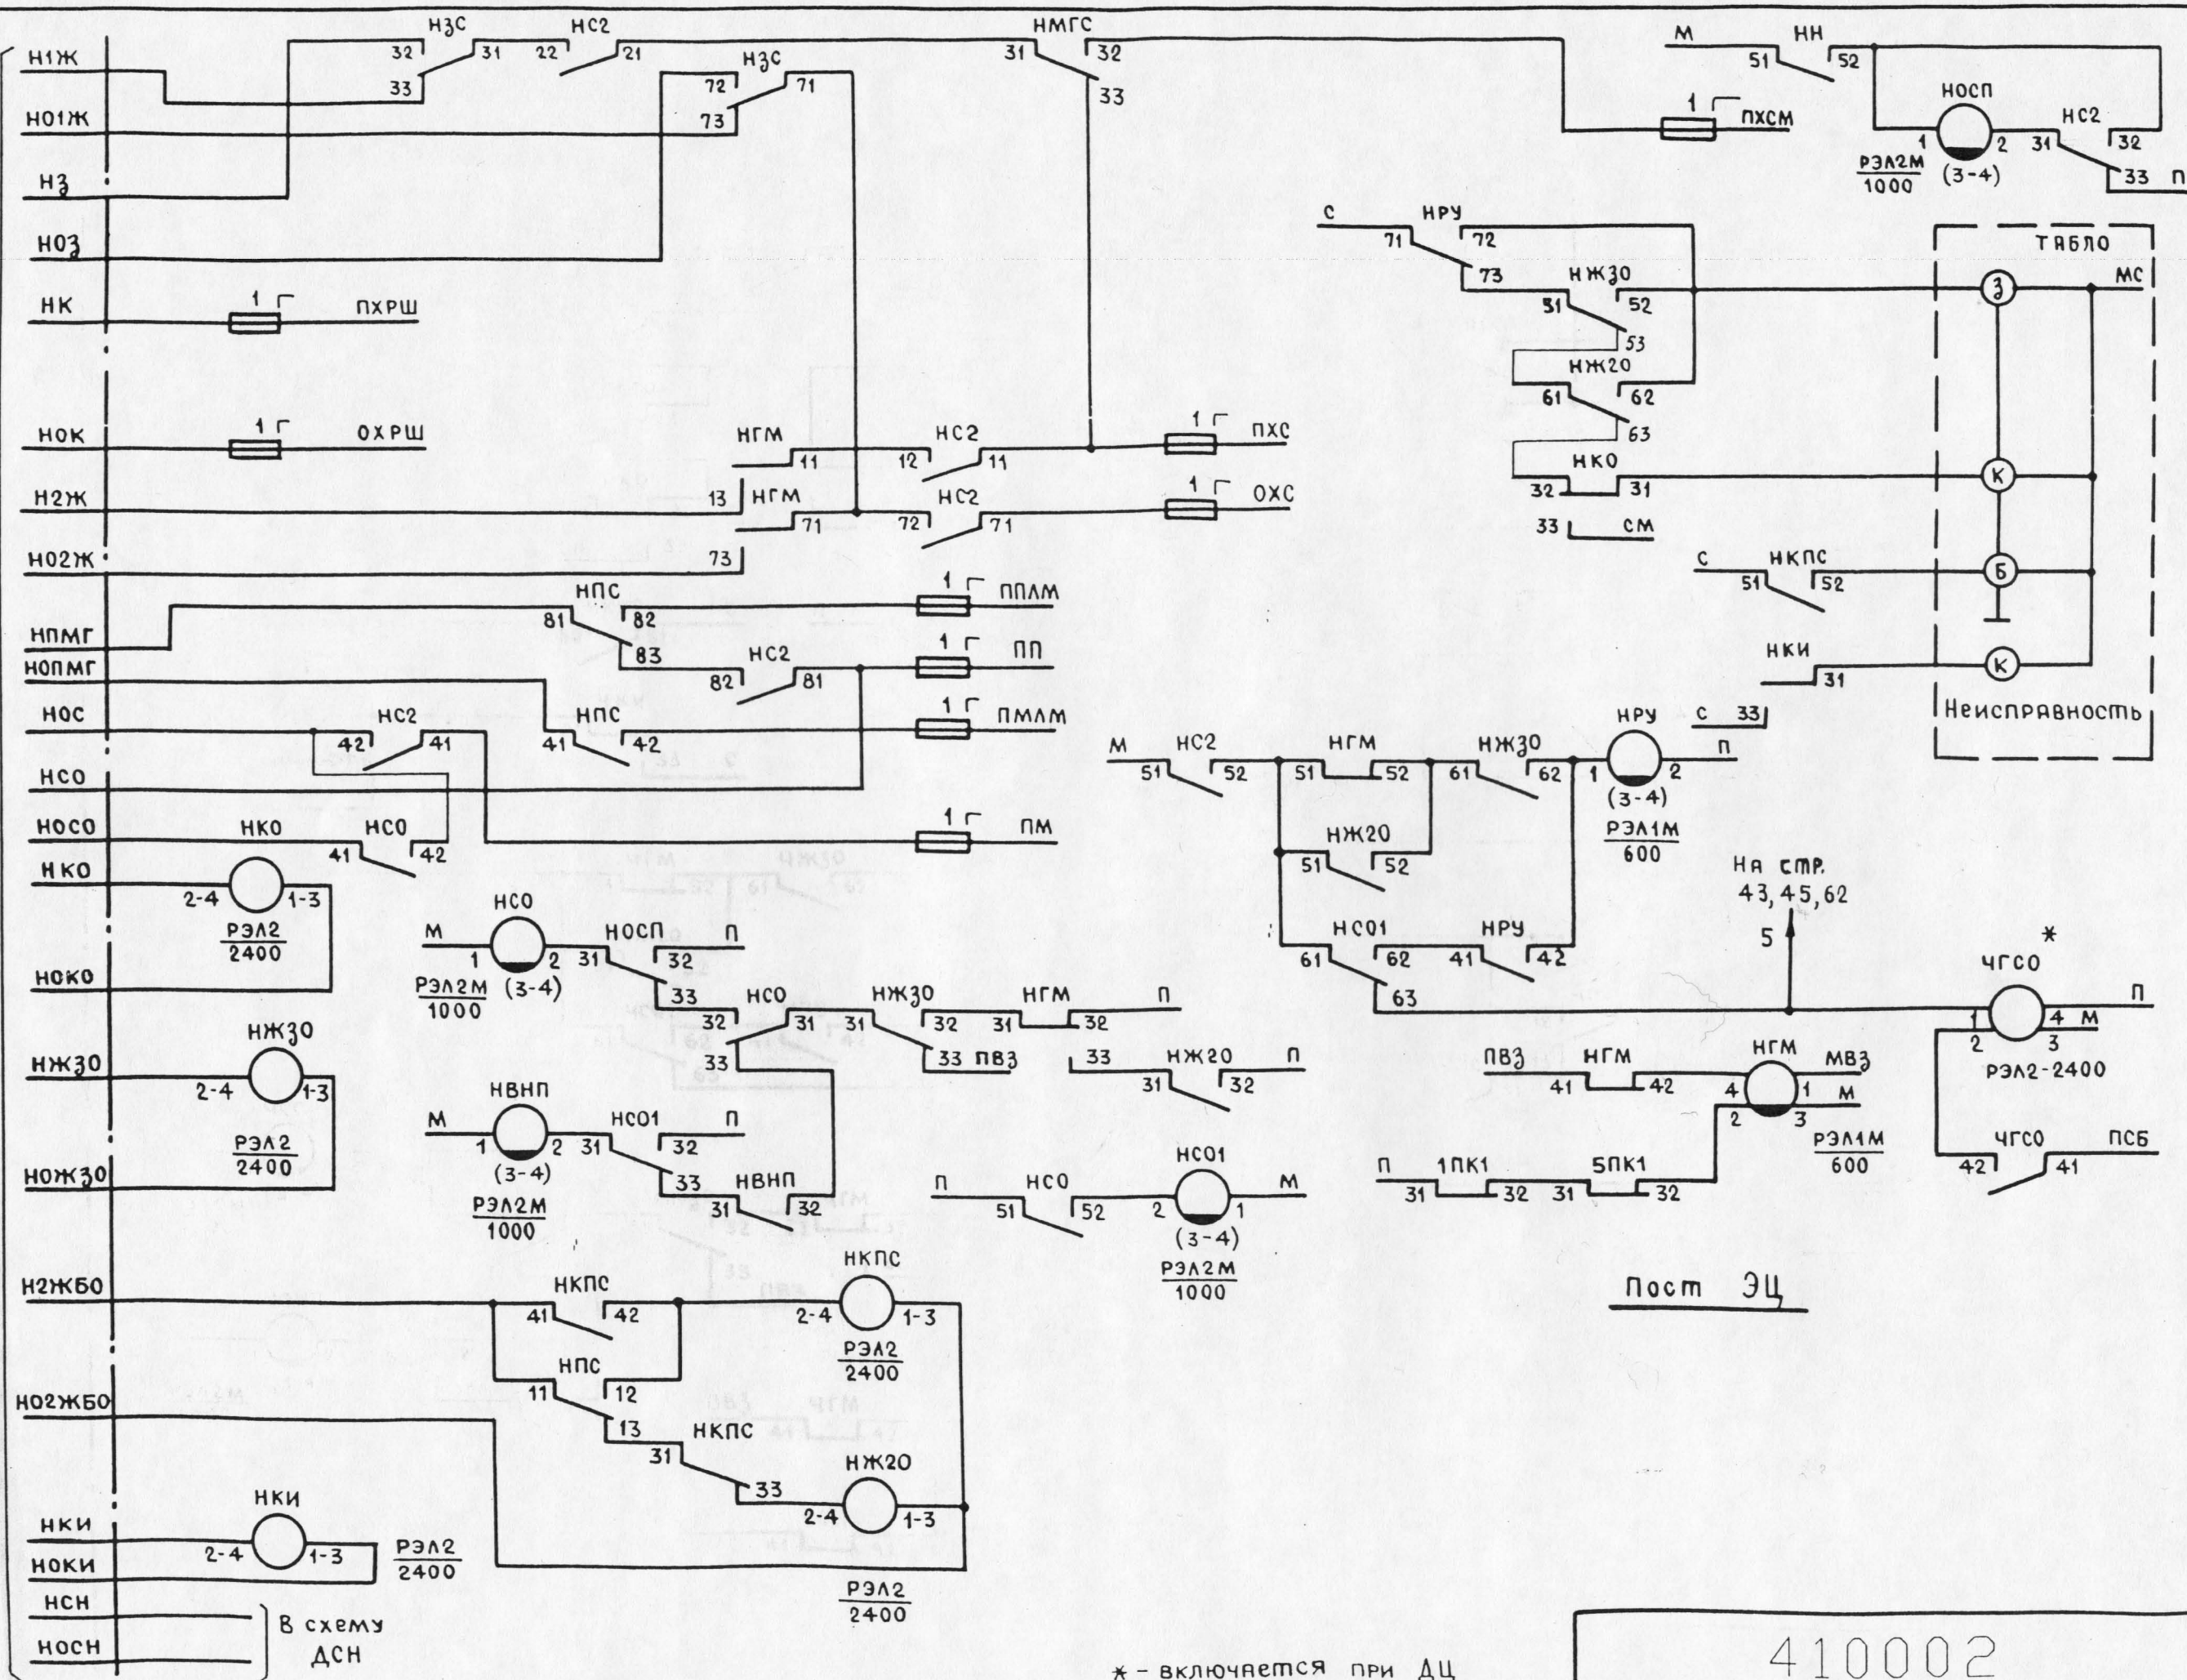

* - включается при ДЦ

410002

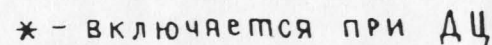

410002