


3 этаж

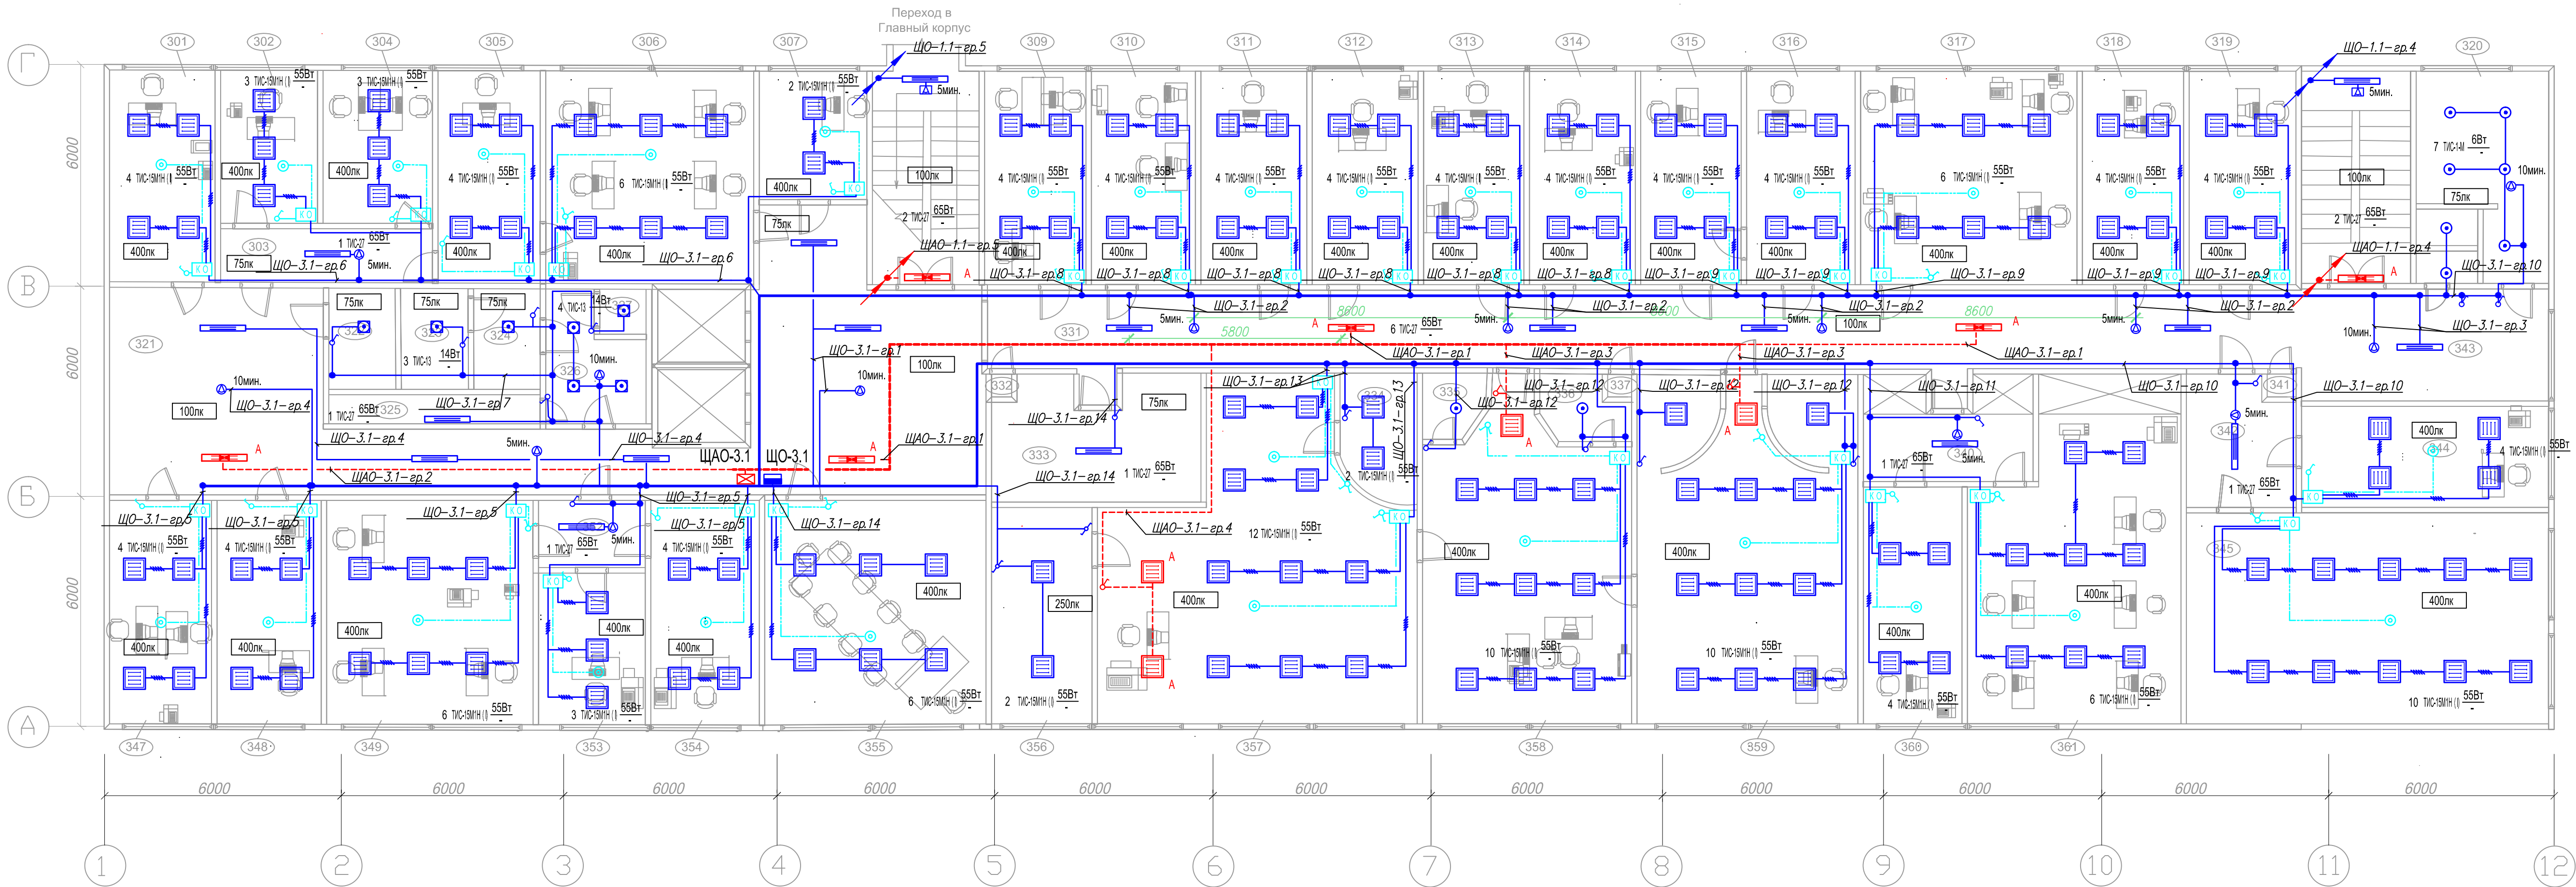

УСЛОВНЫЕ ОБОЗНАЧЕНИЯ

усл. обоз.	Наименование	тип
	Щит электрический аварийного освещения	
	Щит электрический рабочего освещения	
	Контролер освещения ЛАСО (Модуль 0-10В-Р)	
	Датчик освещенности ЛСАО	
	Светильник накладного монтажа светодиодный ТИС-31-01 16Вт, IP65	
	Светильник накладного монтажа светодиодный ТИС-15М(1) 55Вт, IP20	ОП-А
	Светильник накладного монтажа светодиодный ТИС-27 65Вт, IP65	ОП-Д
	Светильник аварийного освещения накладного монтажа светодиодный ТИС-27 65Вт, IP65	ОП-Д
	Светильник накладного монтажа светодиодный ТИС-1-М-БП-12-950 14Вт, IP40	
	Светильник накладного монтажа светодиодный ТИС-13 14Вт, IP65	
	Датчик движения настенный уличного исполнения 180град, IP54	
	Датчик движения потолочный 360град	
	Однокнопочный (клавийный) выключатель, IP20	
	Двухкнопочный (клавийный) выключатель, IP20	
	Переключатель на два направления, одноклавишный, IP20	
	Переключатель на два направления, двухклавишный, IP20	
	Светильник накладного монтажа светодиодный ТИС-В-30-Б 37Вт, IP54, =36В	
	Пакетный выключатель	

ПРИМЕЧАНИЕ

- а,б,в - группа выключателей светильников

- Кабели управления ЛСАО
- Кабели рабочего освещения
- Кабели аварийного освещения

M1:100

ЭКСПЛИКАЦИЯ ПОМЕЩЕНИЙ

N	НАИМЕНОВАНИЕ ПОМЕЩЕНИЯ	S, кв. м
301	ЗАМ. ДИРЕКТОРА ПО ОРГ. ВОПРОС.	20.9
302	НАЧ. ОТДЕЛА ИИАР	?
303	ТАМБУР 2	?
304	ОБД. ПО ИНВЕСТИЦИОННОЙ И ИНЖЕНЕРНОЙ РАБОТЕ	?
305	АДМИНИСТРАТОР БЕЗОПАСНОСТИ СЕТИ	17.9
306	ОТДЕЛ ПО РЕАЛИЗАЦИИ ЭЭ	37.1
307	НАЧ. ОТДЕЛА ПО РЕАЛИЗАЦИИ ЭЭ	12
308	ТАМБУР	6.6
309	ПОМЕЩЕНИЕ ДЛЯ РАБОТЫ КОМИССИИ	18.5
310	РЕЗЕРВ	16.9
311	ЗАМ. ГЛАВНОГО ИНЖЕНЕРА ПО ЭКСПЛУАТАЦИИ	18.0
312	РЕЗЕРВ	18.6
313	КАНЦЕЛЯРИЯ	18.0
314	ЗАМ. ДИРЕКТОРА ПО ЭКОНОМИКЕ И ФИНАНСАМ	18.0
315	УПРАВЛЕНИЕ ДЕЛАМИ	18.3
316	УПРАВЛЕНИЕ ДЕЛАМИ	18.3
317	ФИНАНСОВЫЙ ОТДЕЛ	34.3
318	НАЧ. ФИНАНСОВОГО ОТДЕЛА	18.3
319	РЕЗЕРВ	18.1
320	ТУАЛЕТ 1	12.3

ЭКСПЛИКАЦИЯ ПОМЕЩЕНИЙ

N	НАИМЕНОВАНИЕ ПОМЕЩЕНИЯ	S, кв. м
321	КОРИДОР	59.4
322	СПЕЦЧАСТЬ	4.1
323	СПЕЦЧАСТЬ	4.1
324	СПЕЦЧАСТЬ	4.1
325	ВЕНТИКАМЕРА	5.8
326	ТУАЛЕТ 2	6.2
327	?	1.3
328	ЛИФТ	1.5
329	ЛИФТ	1.5
330	ХОЛЛ	38.4
331	КОРИДОР t=2.4м	84.5
332	ПК	?
333	ПОДСОБНОЕ ПОМЕЩЕНИЕ	?
334	КАБИНЕТ	6.8
335	ПОДСОБНОЕ ПОМЕЩЕНИЕ	3.8
336	ПОДСОБНОЕ ПОМЕЩЕНИЕ	4.2
337	ПК	?
340	ТАМБУР	12.7

ЭКСПЛИКАЦИЯ ПОМЕЩЕНИЙ

N	НАИМЕНОВАНИЕ ПОМЕЩЕНИЯ	S, кв. м
341	ПК	?
342	ТАМБУР	7.9
343	ХОЛЛ	15.9
344	НАЧ. ЮРИДИЧЕСКОГО ОТДЕЛА	18.8
345	ЗАЛ ЗАСЕДАНИЙ	57.4
346	ЮРИДИЧЕСКИЙ ОТДЕЛ	37.9
347	ОПО и ГОСЧ	19.8
348	УПРАВЛЯЮЩИЙ ДЕЛАМИ	18.3
349	ОТДЕЛ ИНВЕСТИЦИЙ	17.2
352	ТАМБУР	5.4
353	ЗАМ. НАЧ. ОТДЕЛА ИНВЕСТИЦИЙ	12.2
354	НАЧ. ОТДЕЛА ИНВЕСТИЦИЙ	18.8
355	ЗАЛ ЗАСЕДАНИЙ	36.75
356	КОМНАТА ОТДЫХА	?
357	ДИРЕКТОР	?
358	ПРИЕМНАЯ	44.6
359	ГЛАВНЫЙ ИНЖЕНЕР	61.0
360	НАЧАЛЬНИК ПЭО	18.2

ЭКСПЛИКАЦИЯ ПОМЕЩЕНИЙ

N	НАИМЕНОВАНИЕ ПОМЕЩЕНИЯ	S, кв. м
361	ПЭО	40.6

УКАЗАНИЯ ПО МОНТАЖУ

- Сечение кабелей указаны на однолинейной схеме.
- Проводку выполнять: открыто в кабель-каналах на лестницах - скрыто в штробах стен в ПВХ трубах.
- Кабели аварийного освещения проложить в отдельном кабель-канале или штробе отдельно от рабочего освещения.
- Клавийные выключатели и регуляторы управления установить на высоте 1,0м от чистого пола. а) На стороне дверной ручки в случае с одинарным дверным полотном. б) На стороне петель широкого полотна в случае с двойным дверным полотном.
- Монтаж оборудования выполнять согласно строительным нормам и правилам СНиП 3.05.06-85.

План электроосвещения.
План 1-го этажа