
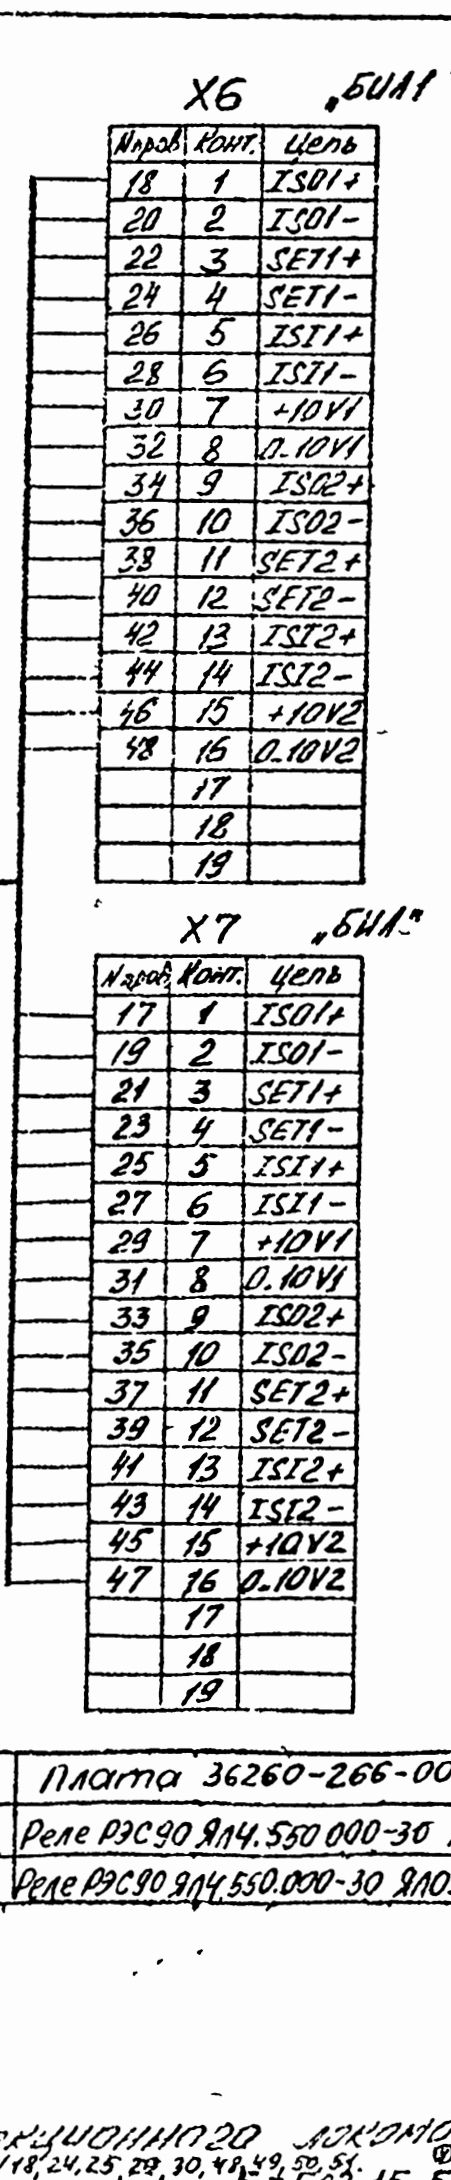


46 00-097-0929C

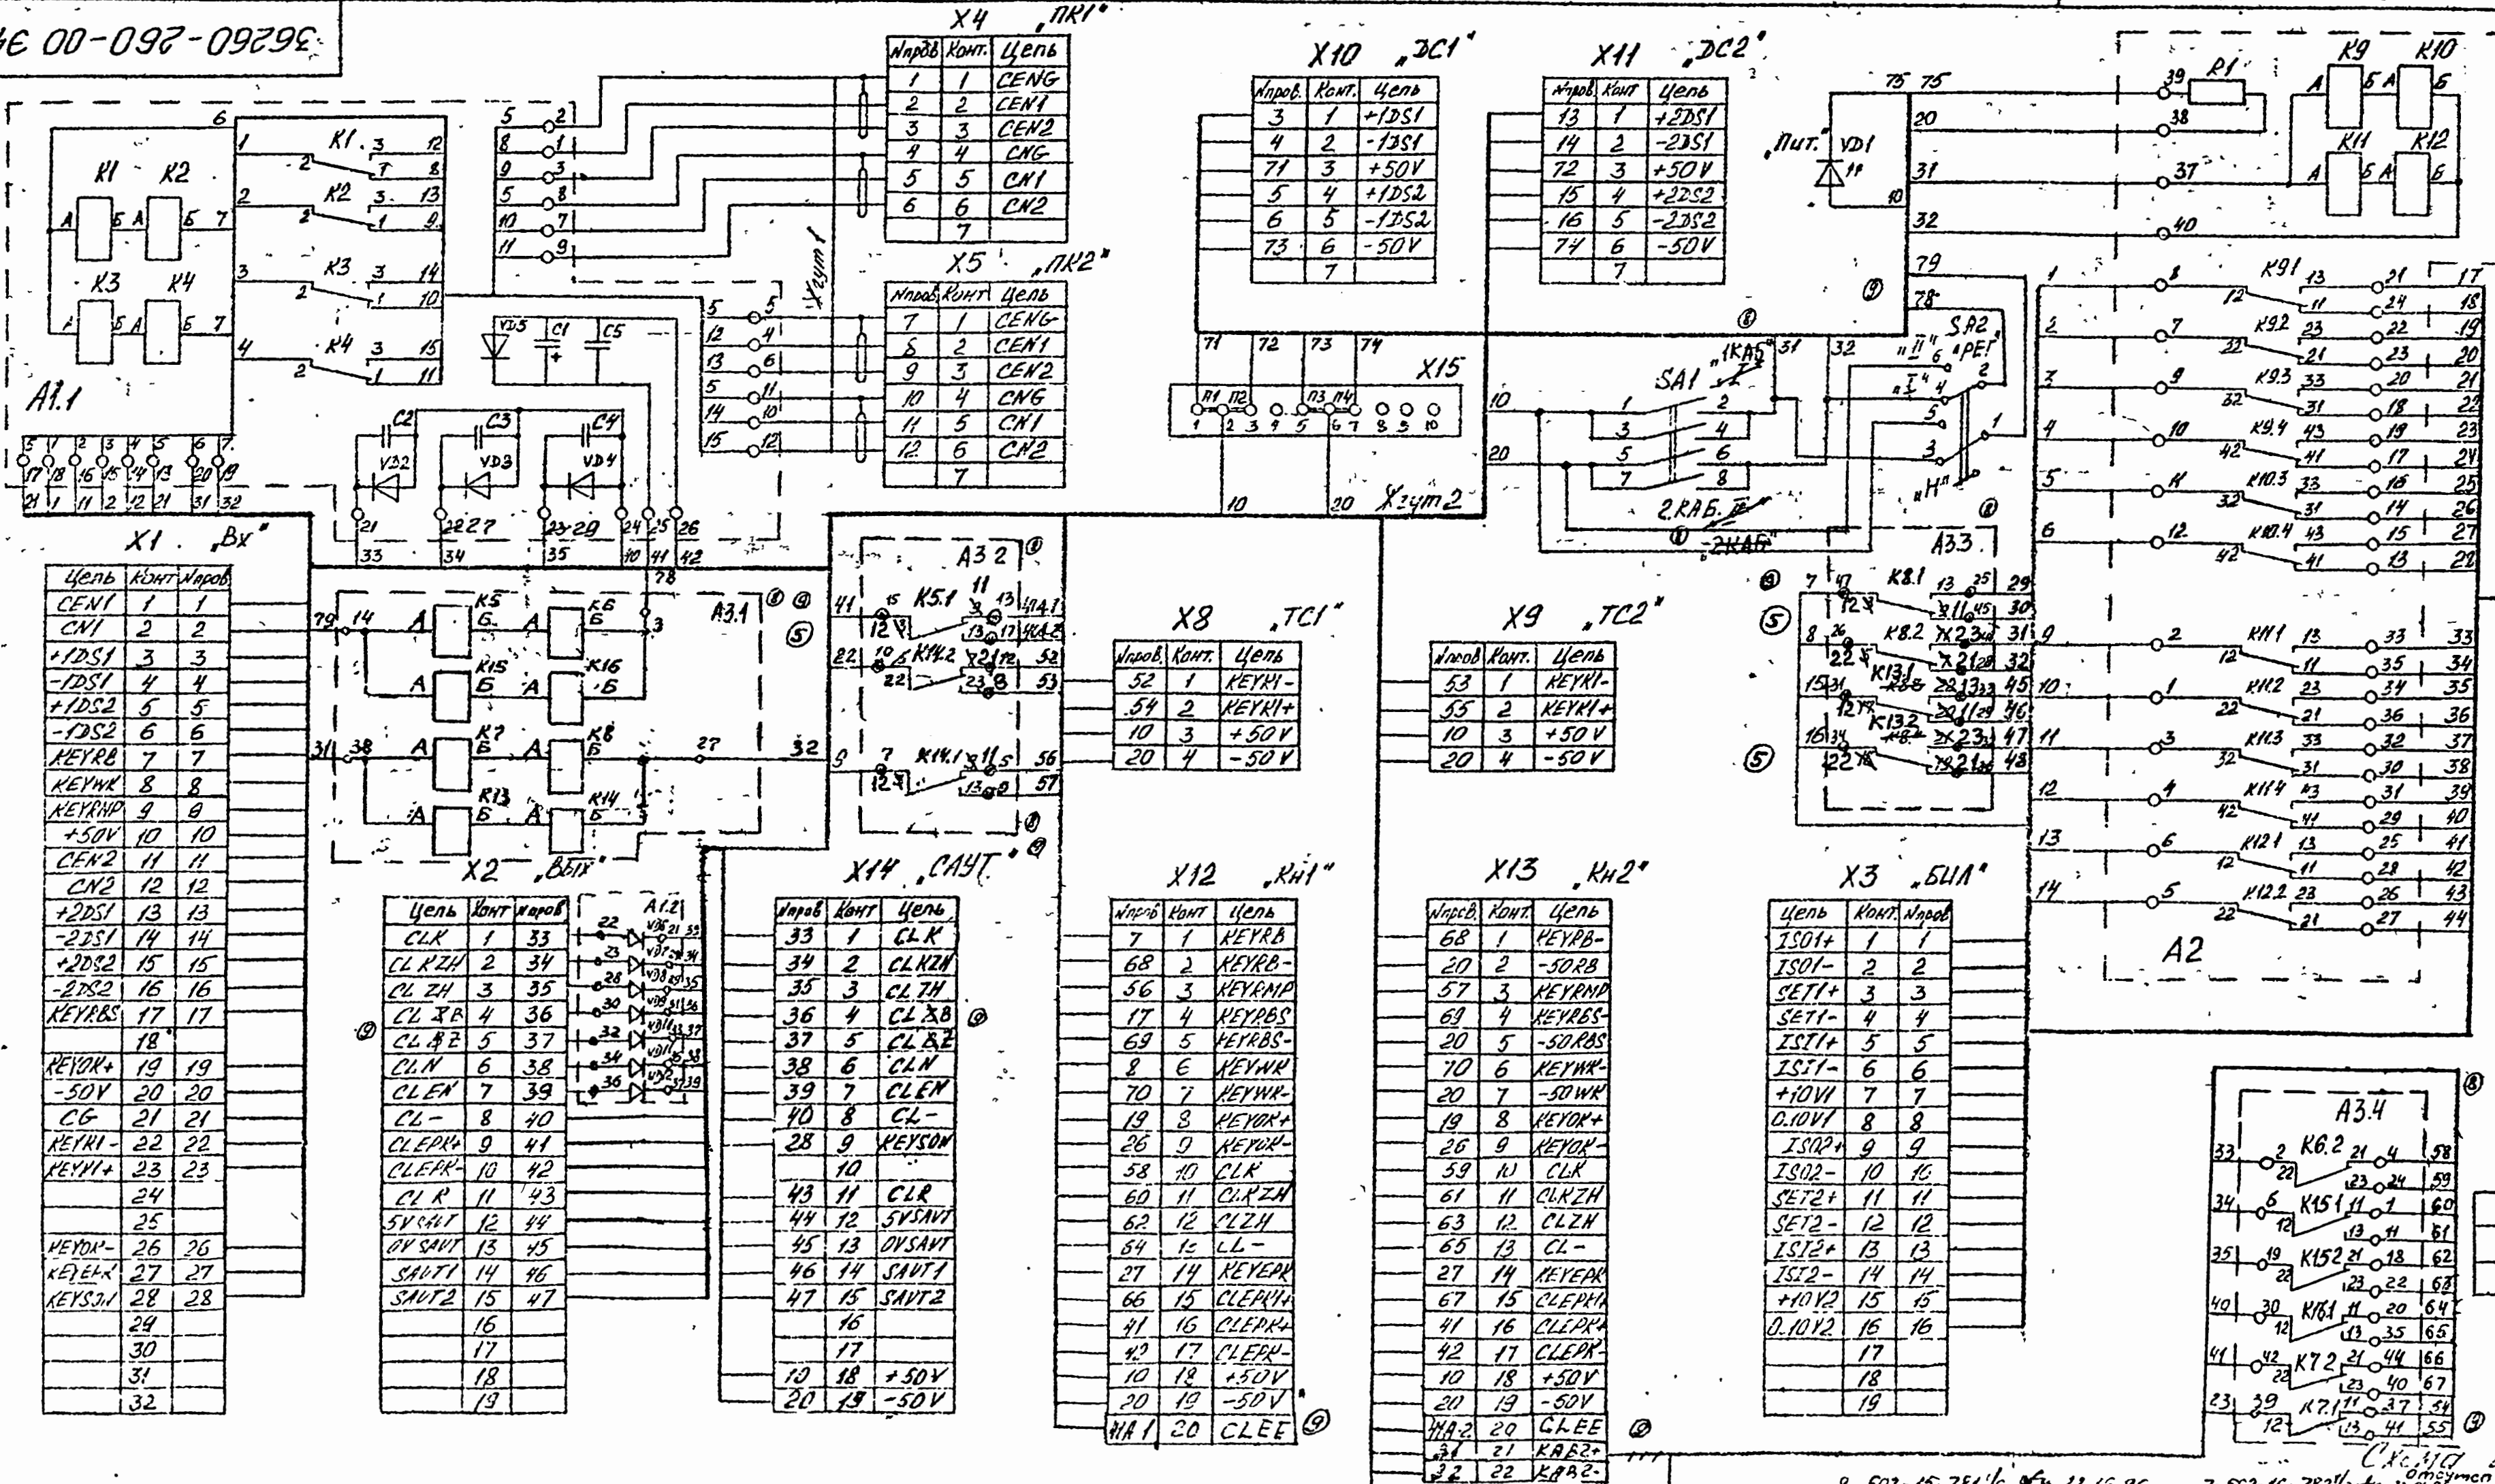

ЗОНА	ПОЗ. ОБОЗНАЧЕНИЕ	НАИМЕНОВАНИЕ	КОЛ	ПРИМЕЧАНИЕ
	SA1	Тумблер ТВ1-4 УСО.360.075 ТУ	1	
	VD1	Индикатор единичный АЛ307АМ аА0.336.076ТУ	1	
	X15	Плата соединительная ЗПС4-10		
		АКСТ6872В1.004-12 ОСТ 107.680225.001-86	1	
		Реле РЭС53 Р4.500.410-02 Р4.500.410 ТУ	4	
	X1	Розетка ОНЦ-РГ-09-32/33-Р1Б	1	Вх
	X2	Вилка ОНЦ-РГ-09-19/24-В1Б	1	Вых
	X3	Вилка ОНЦ-РГ-09-19/27-В1Б	1	БИЛ
	X4, X5	Вилка ОНЦ-РГ-09-7/1Б-В1Б	2	ПК1, ПК2
	X6, X7	Розетка ОНЦ-РГ-09-19/27-Р1Б	2	ЕНЛ1, БИЛ2
	X8, X9	Вилка ОНЦ-РГ-09-4/1Б-В1Б	2	ТС1, ТС2
	X10, X11	Розетка ОНЦ-РГ-09-7/1Б-Р1Б	2	ДС1, ДС2
	X12, X13	Розетка ОНЦ-РГ-09-19/24-Р1Б	2	Кн1, Кн2
	X14	Розетка ОНЦ-РГ-09-19/27-Р1Б	1	САУ1
	A1	Плата 36260-210-00	1	
	K1 - K4	Реле РЭС23 Р4.500.472-11.01		
		Р4.500.472 ТУ	4	
	VD2-VD5/2	Диод КД213Ж	1	
	C1	Конденсатор К50-35-100В-47нФ	1	
	C2 - C5	Конденсатор К73-17-250В-0,22нФ±5%		
		ОХ0.461.104 ТУ	4	
	A2	Плата 36260-212-00	1	
	K9 - K12	Реле РЭС53 Р4.500.410-02 Р4.500.410 ТУ	4	
	R1	Резистор С2-33Н-2-3,3кОм±10%-А-Д		
		С2-33Н ОХ0.467.173ТУ	1	

15.09.95
6.06.94
2013.05 9.9835

8-502-15-781/1/3 22.06.95
7-502-15-782/2/3 22.06.95
6-502-15-783/3/3 22.06.95
5-502-15-784/4/3 22.06.95

36260-260-00 34

Блок БК-1

Схема электрическая соединений

Лист 1

ВНИИ ВЭС, ВЛ, ВЛТ, ВЛТЭС, ВЛТЭС-М