


Восстановлен с подлинника №1.
Верно: [подпись] 20.08.82

Убедитесь, что в документе указаны все необходимые данные.
20.08.82

4600-092-09292

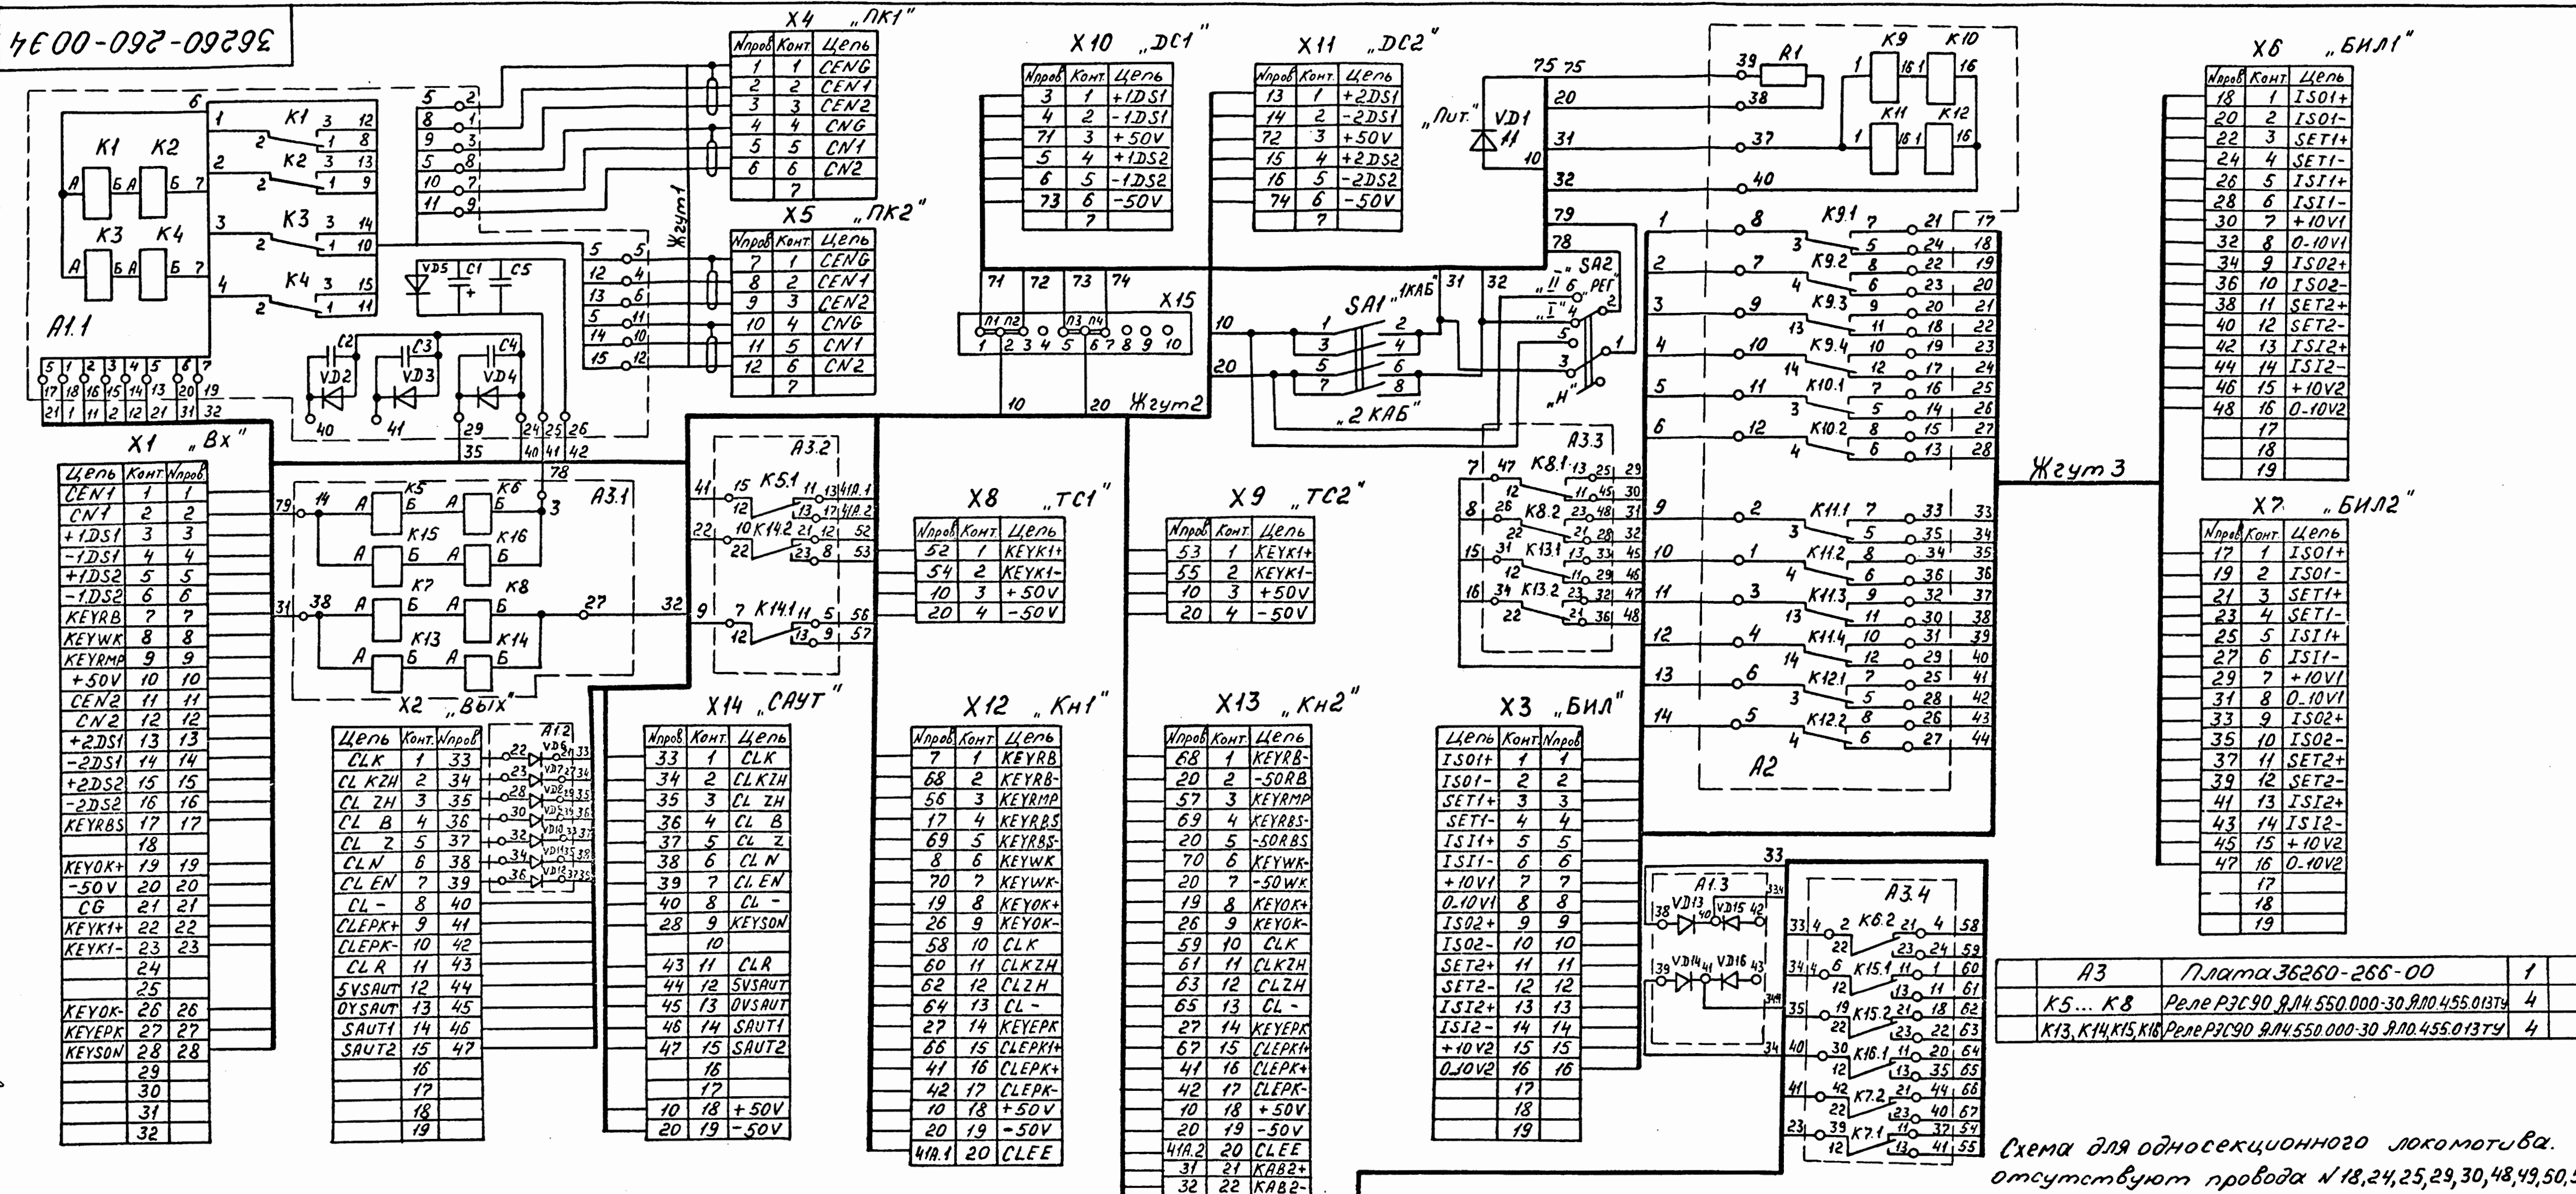

Зона	Поз. обозначение	Наименование	Кол.	Примечание
	SA1	Тумблер ТВ1-4 400.360.075 ТУ	1	
	VD1	Индикатор единичный 4430.432.020.195 ТУ	1	
	X15	Плата соединительная ЗПС4-10		
		АНСТ687281.004-12 ОСТ 107.680225.001-86	1	
	SA2	Тумблер П2Т-1В АГО.360.406 ТУ	1	
		Соединители ОНЦ-РГ-09 БРО.364.082 ТУ		
	X1	Розетка ОНЦ-РГ-09-32/33-Р1Б	1	Вх
	X2	Вилка ОНЦ-РГ-09-19/24-В1Б	1	Вых
	X3	Вилка ОНЦ-РГ-09-19/27-В1Б	1	БНЛ
	X4, X5	Вилка ОНЦ-РГ-09-7/18-В1Б	2	ПК1, ПК2
	X6, X7	Розетка ОНЦ-РГ-09-19/27-Р1Б	2	БНЛ1, БНЛ2
	X8, X9	Вилка ОНЦ-РГ-09-4/18-В1Б	2	ТС1, ТС2
	X10, X11	Розетка ОНЦ-РГ-09-7/18-Р1Б	2	ДС1, ДС2
	X12, X13	Розетка ОНЦ-РГ-09-24/27-Р1Б	2	КН1, КН2
	X14	Розетка ОНЦ-РГ-09-19/27-Р1Б	1	САУТ
	A1	Плата 36260-210-00	1	
	K1-K4	Реле РЭКБЗ РВИМ.647612.029		
		РВИМ.647612.029 ТУ	4	
	VD2-VD16	Диод КД258А ААБК.432.121.033 ТУ	15	
	C1	Конденсатор К50-68-1008-47мкФ ^{+50%} ЕВЯ.673541.003 ТУ	1	
	C2-C5	Конденсатор К73-17-2508-0,22мкФ ^{±5%}		
		ОЖО.461.104 ТУ	4	
	A2	Плата 36260-212-00	1	
	K9...K12	Реле ДС4Е-М-ДС24V MATSUSHITA	4	
	R1	Резистор С2-33Н-2-3,3кОм ^{±10%} -А-Д		
		С2-33Н ОЖО.467.173 ТУ	1	
		36260-260-00 34		
		Блок БК-1М		
		Схема электрическая соединений		
		Лист	Листов	
		Изм. Лист	№ Докум	Подп. Дата
		Разраб. Крыжовик	(подп.)	24.8.93
		Проб. Кравец	(подп.)	27.93
		Т. контр.		
		Констр. Каховкин	(подп.)	25.8.93
		Н. контр. Захарова	(подп.)	6.6.93
		Утв. Зорин	(подп.)	1.6.94

Схема для односекционного локомотива.
отсутствуют провода №18, 24, 25, 29, 30, 48, 49, 50, 51.