
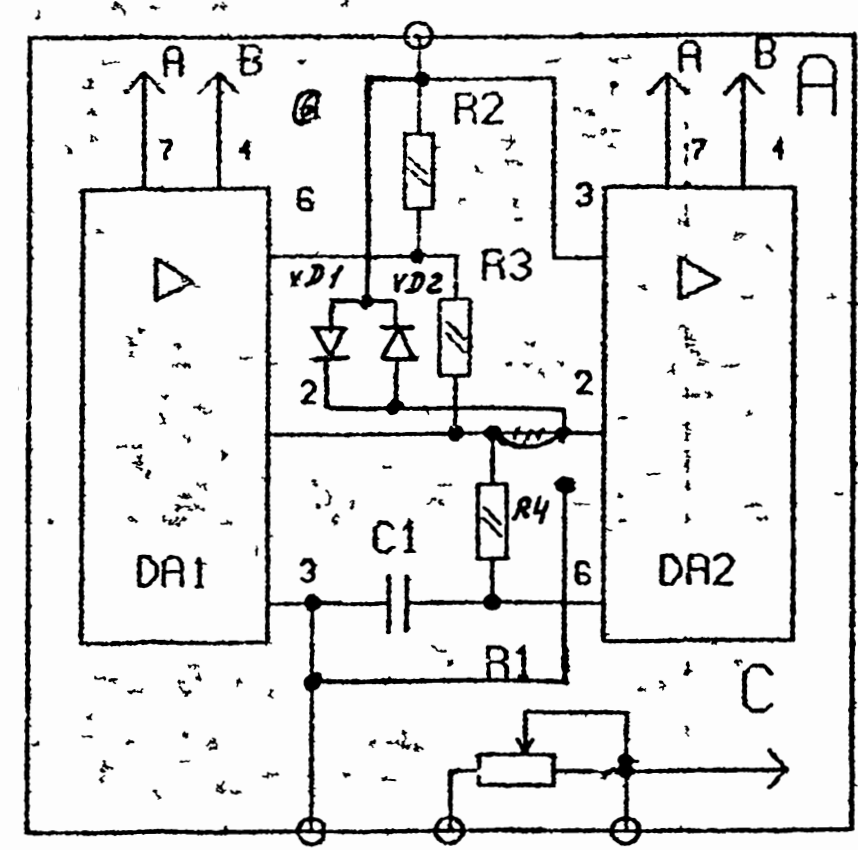
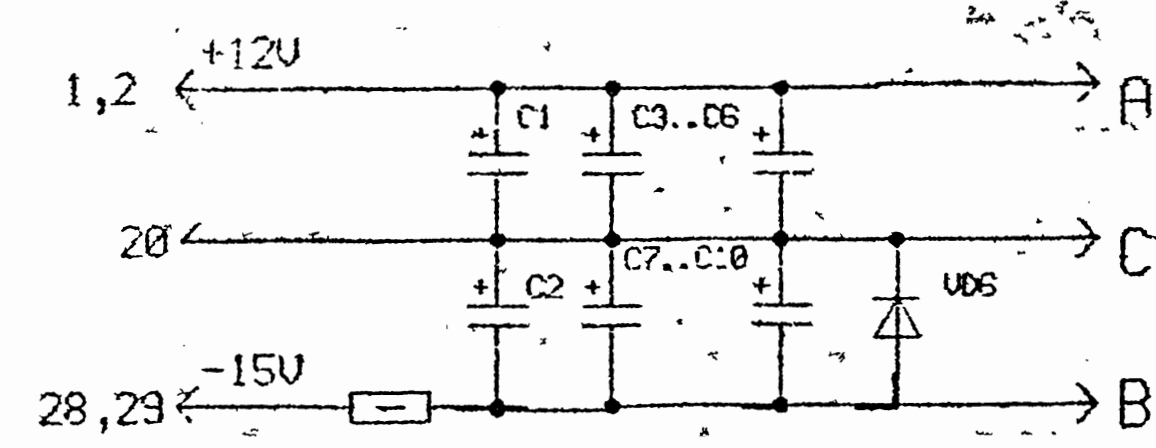


8 E 00-72-09796

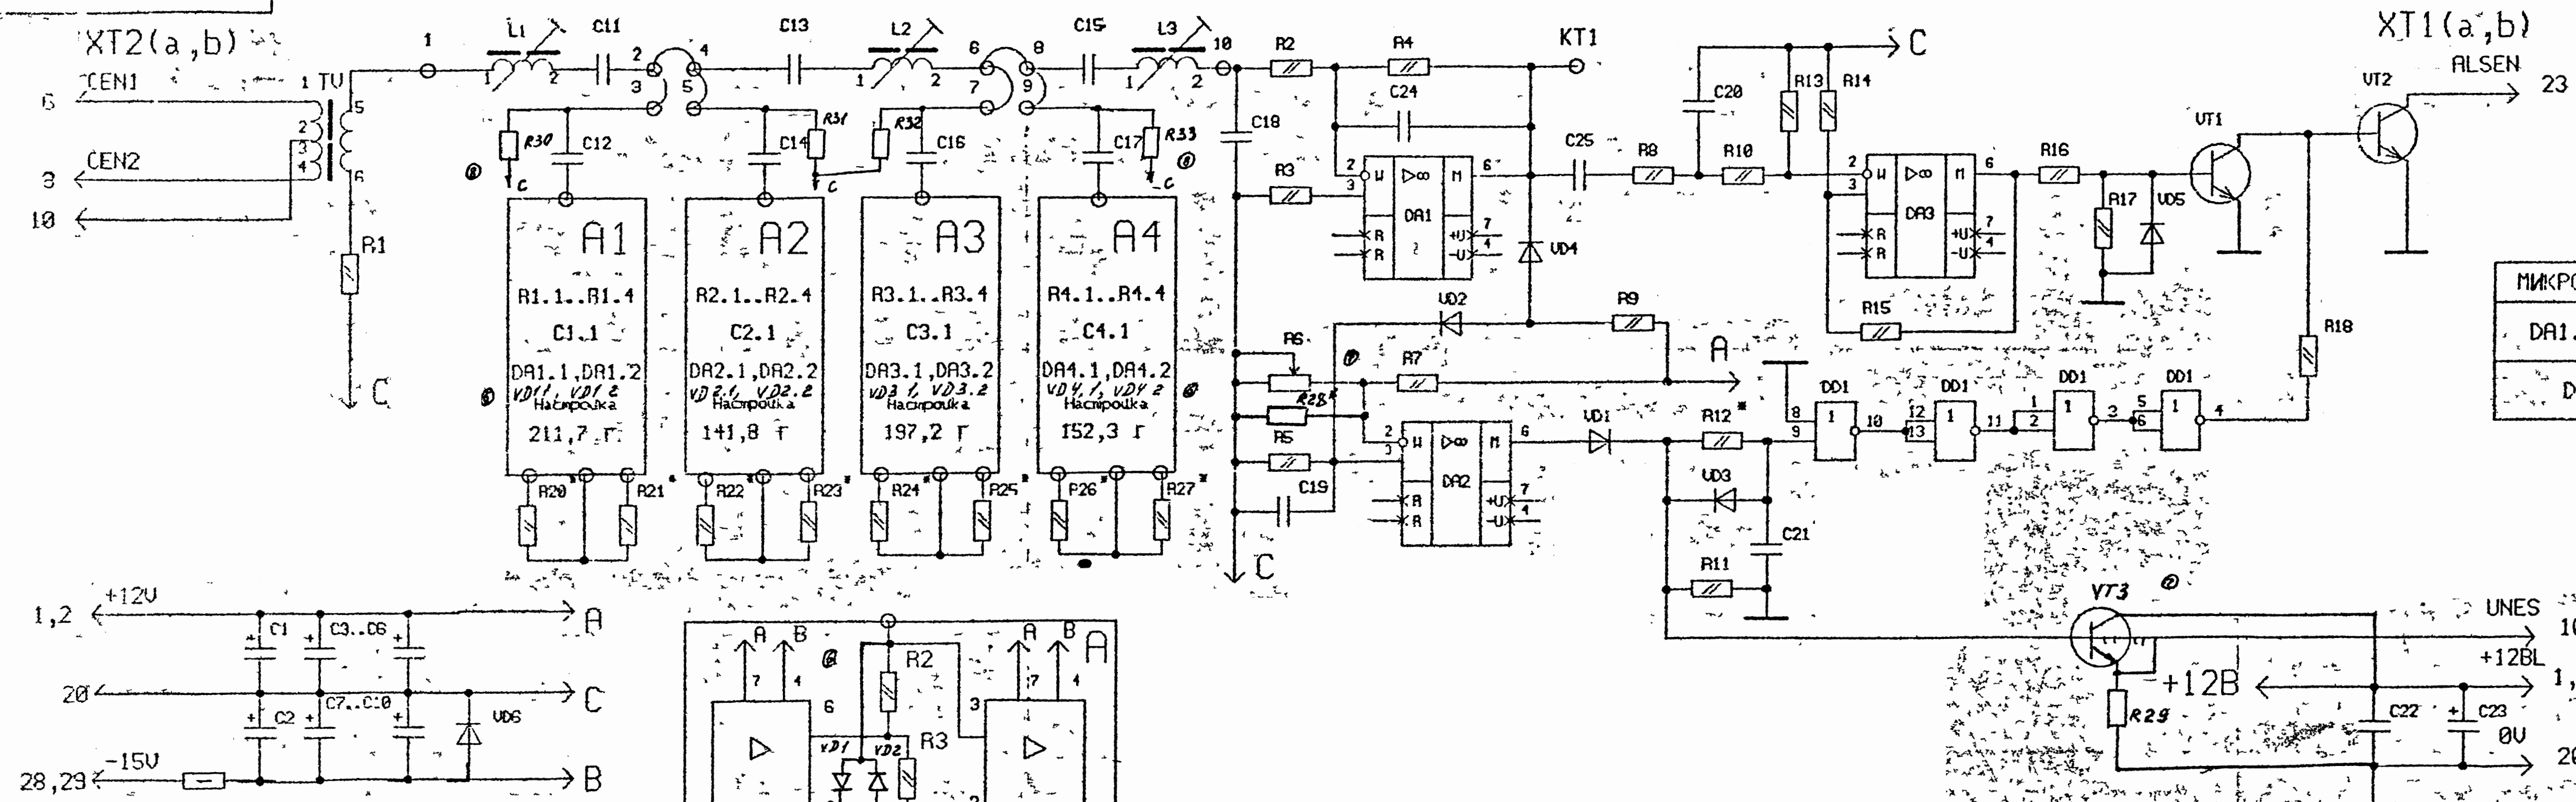

* - подбирается при настройке
 Вывод DA2:2 В А1. М при настройке может
 быть отсоединен от DA1:2 и присоединен к DA1:3

8-602-15-6294 29.2.96
 7-602-15-6312 12.2.96

6	602-15-6294	29.2.96
5	Замч	4-96
4	661-94	17.12.95
3	Замч	651-94
ИЗМ.	ИЗМ.	ИЗМ.
Разраб.	Батраев	Батраев
Проб.	Батраев	Батраев
Т.контр.		
И.контр.	Захарова	Захарова
Умб.	Захарова	Захарова

36260-72-00 33		
Ячейка	А	Б
Разраб.	А	Б
Проб.	А	Б
Т.контр.	А	Б
И.контр.	А	Б
Умб.	А	Б
Лист	Листов	1
ВНИИИсследования		