
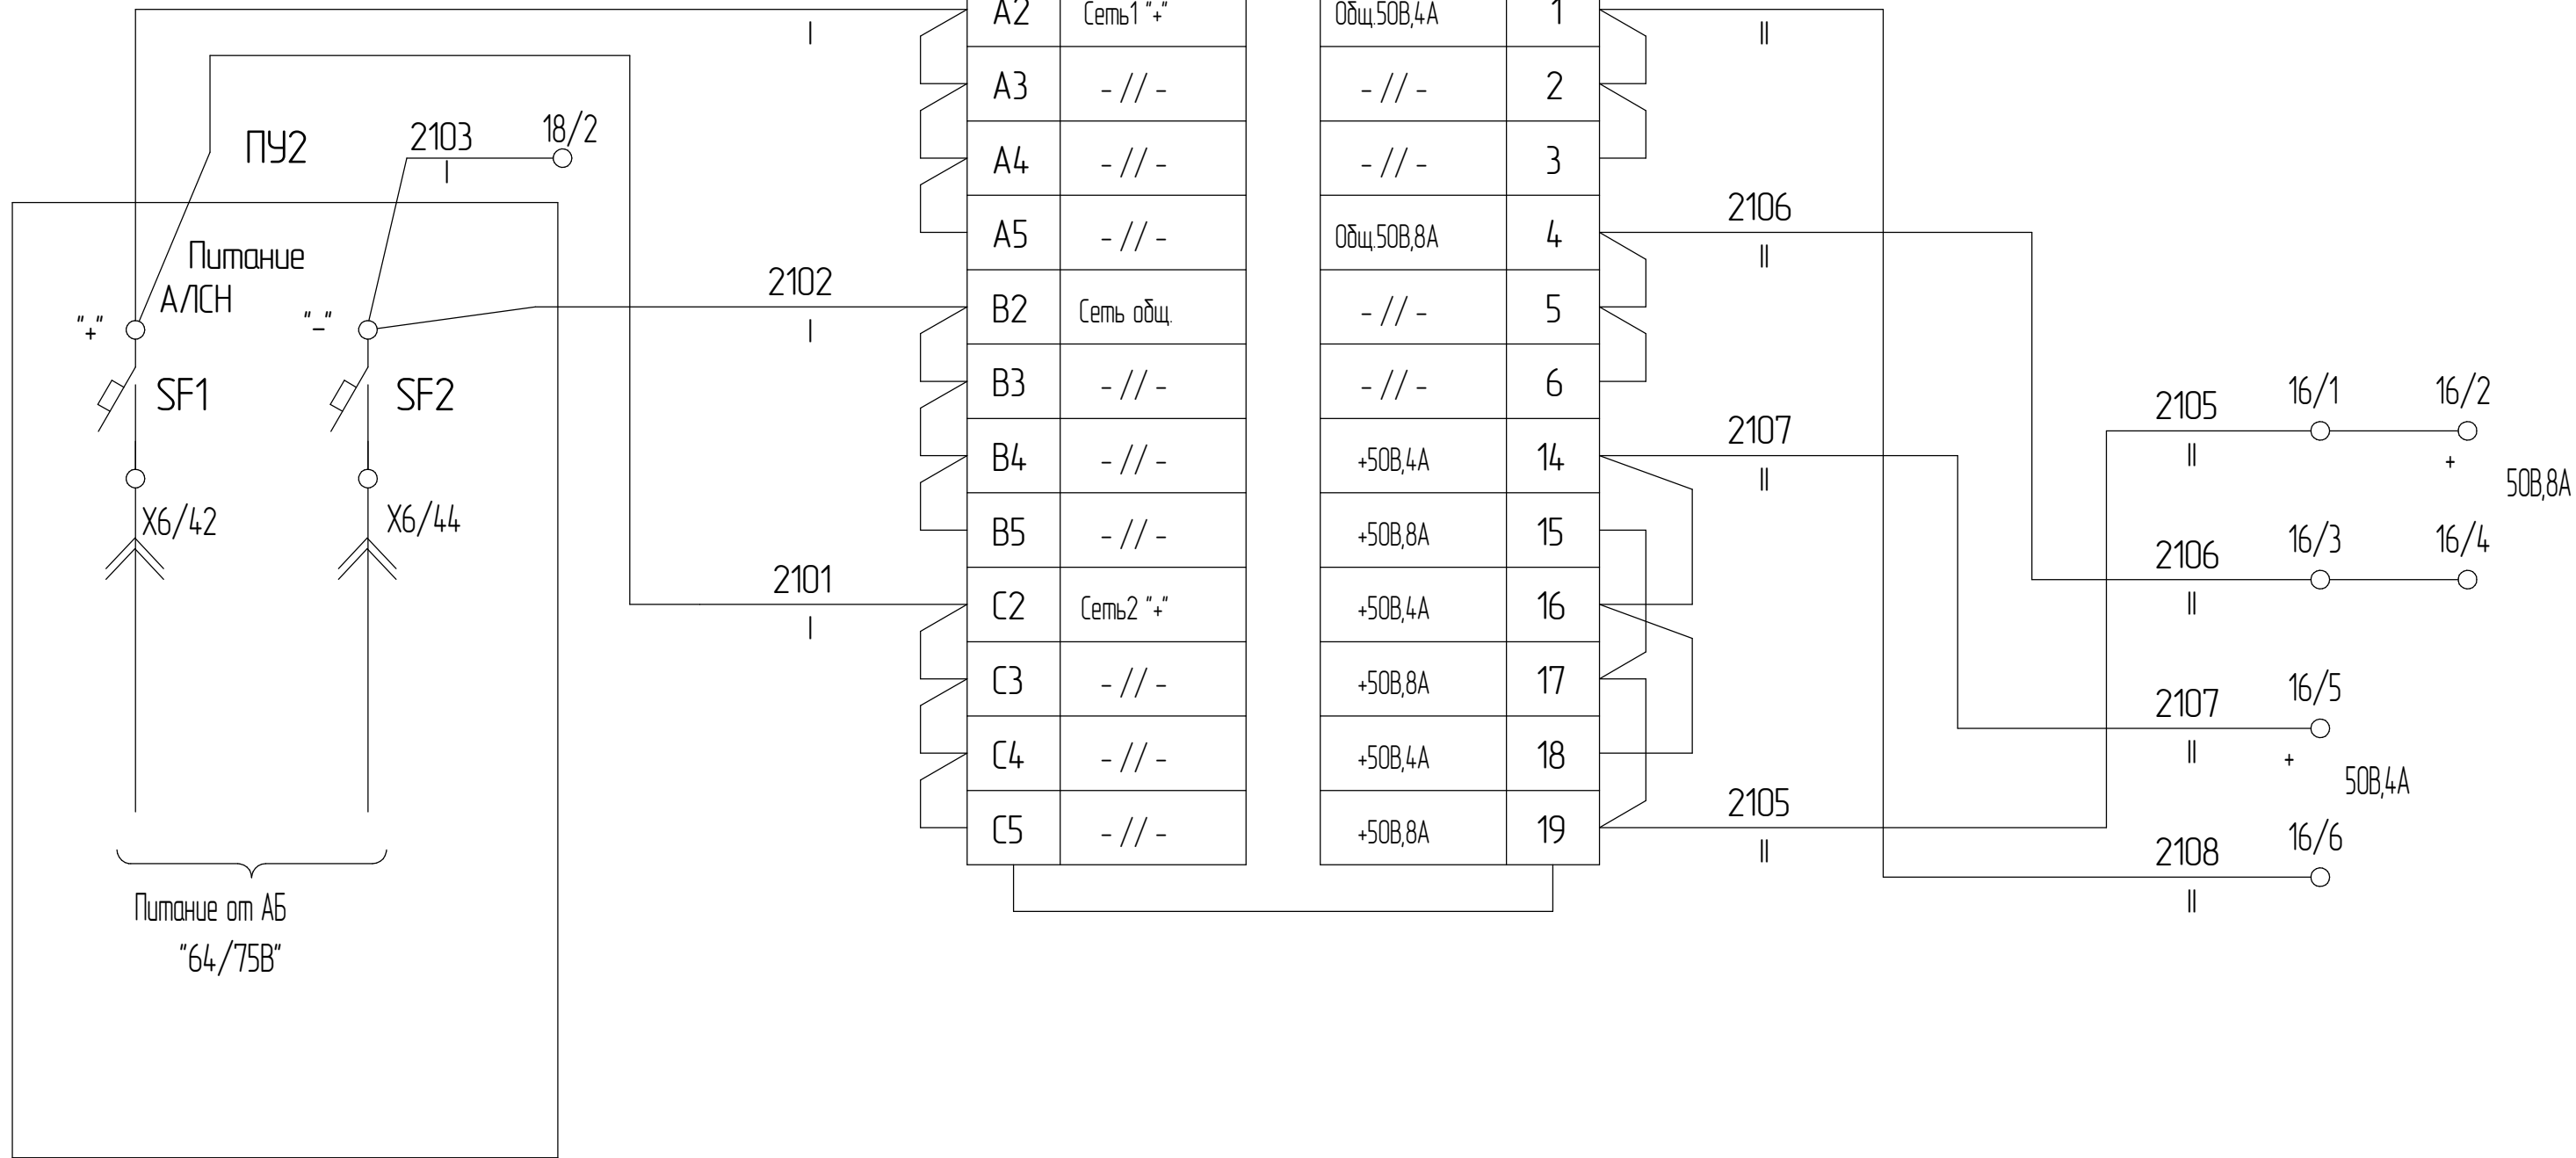


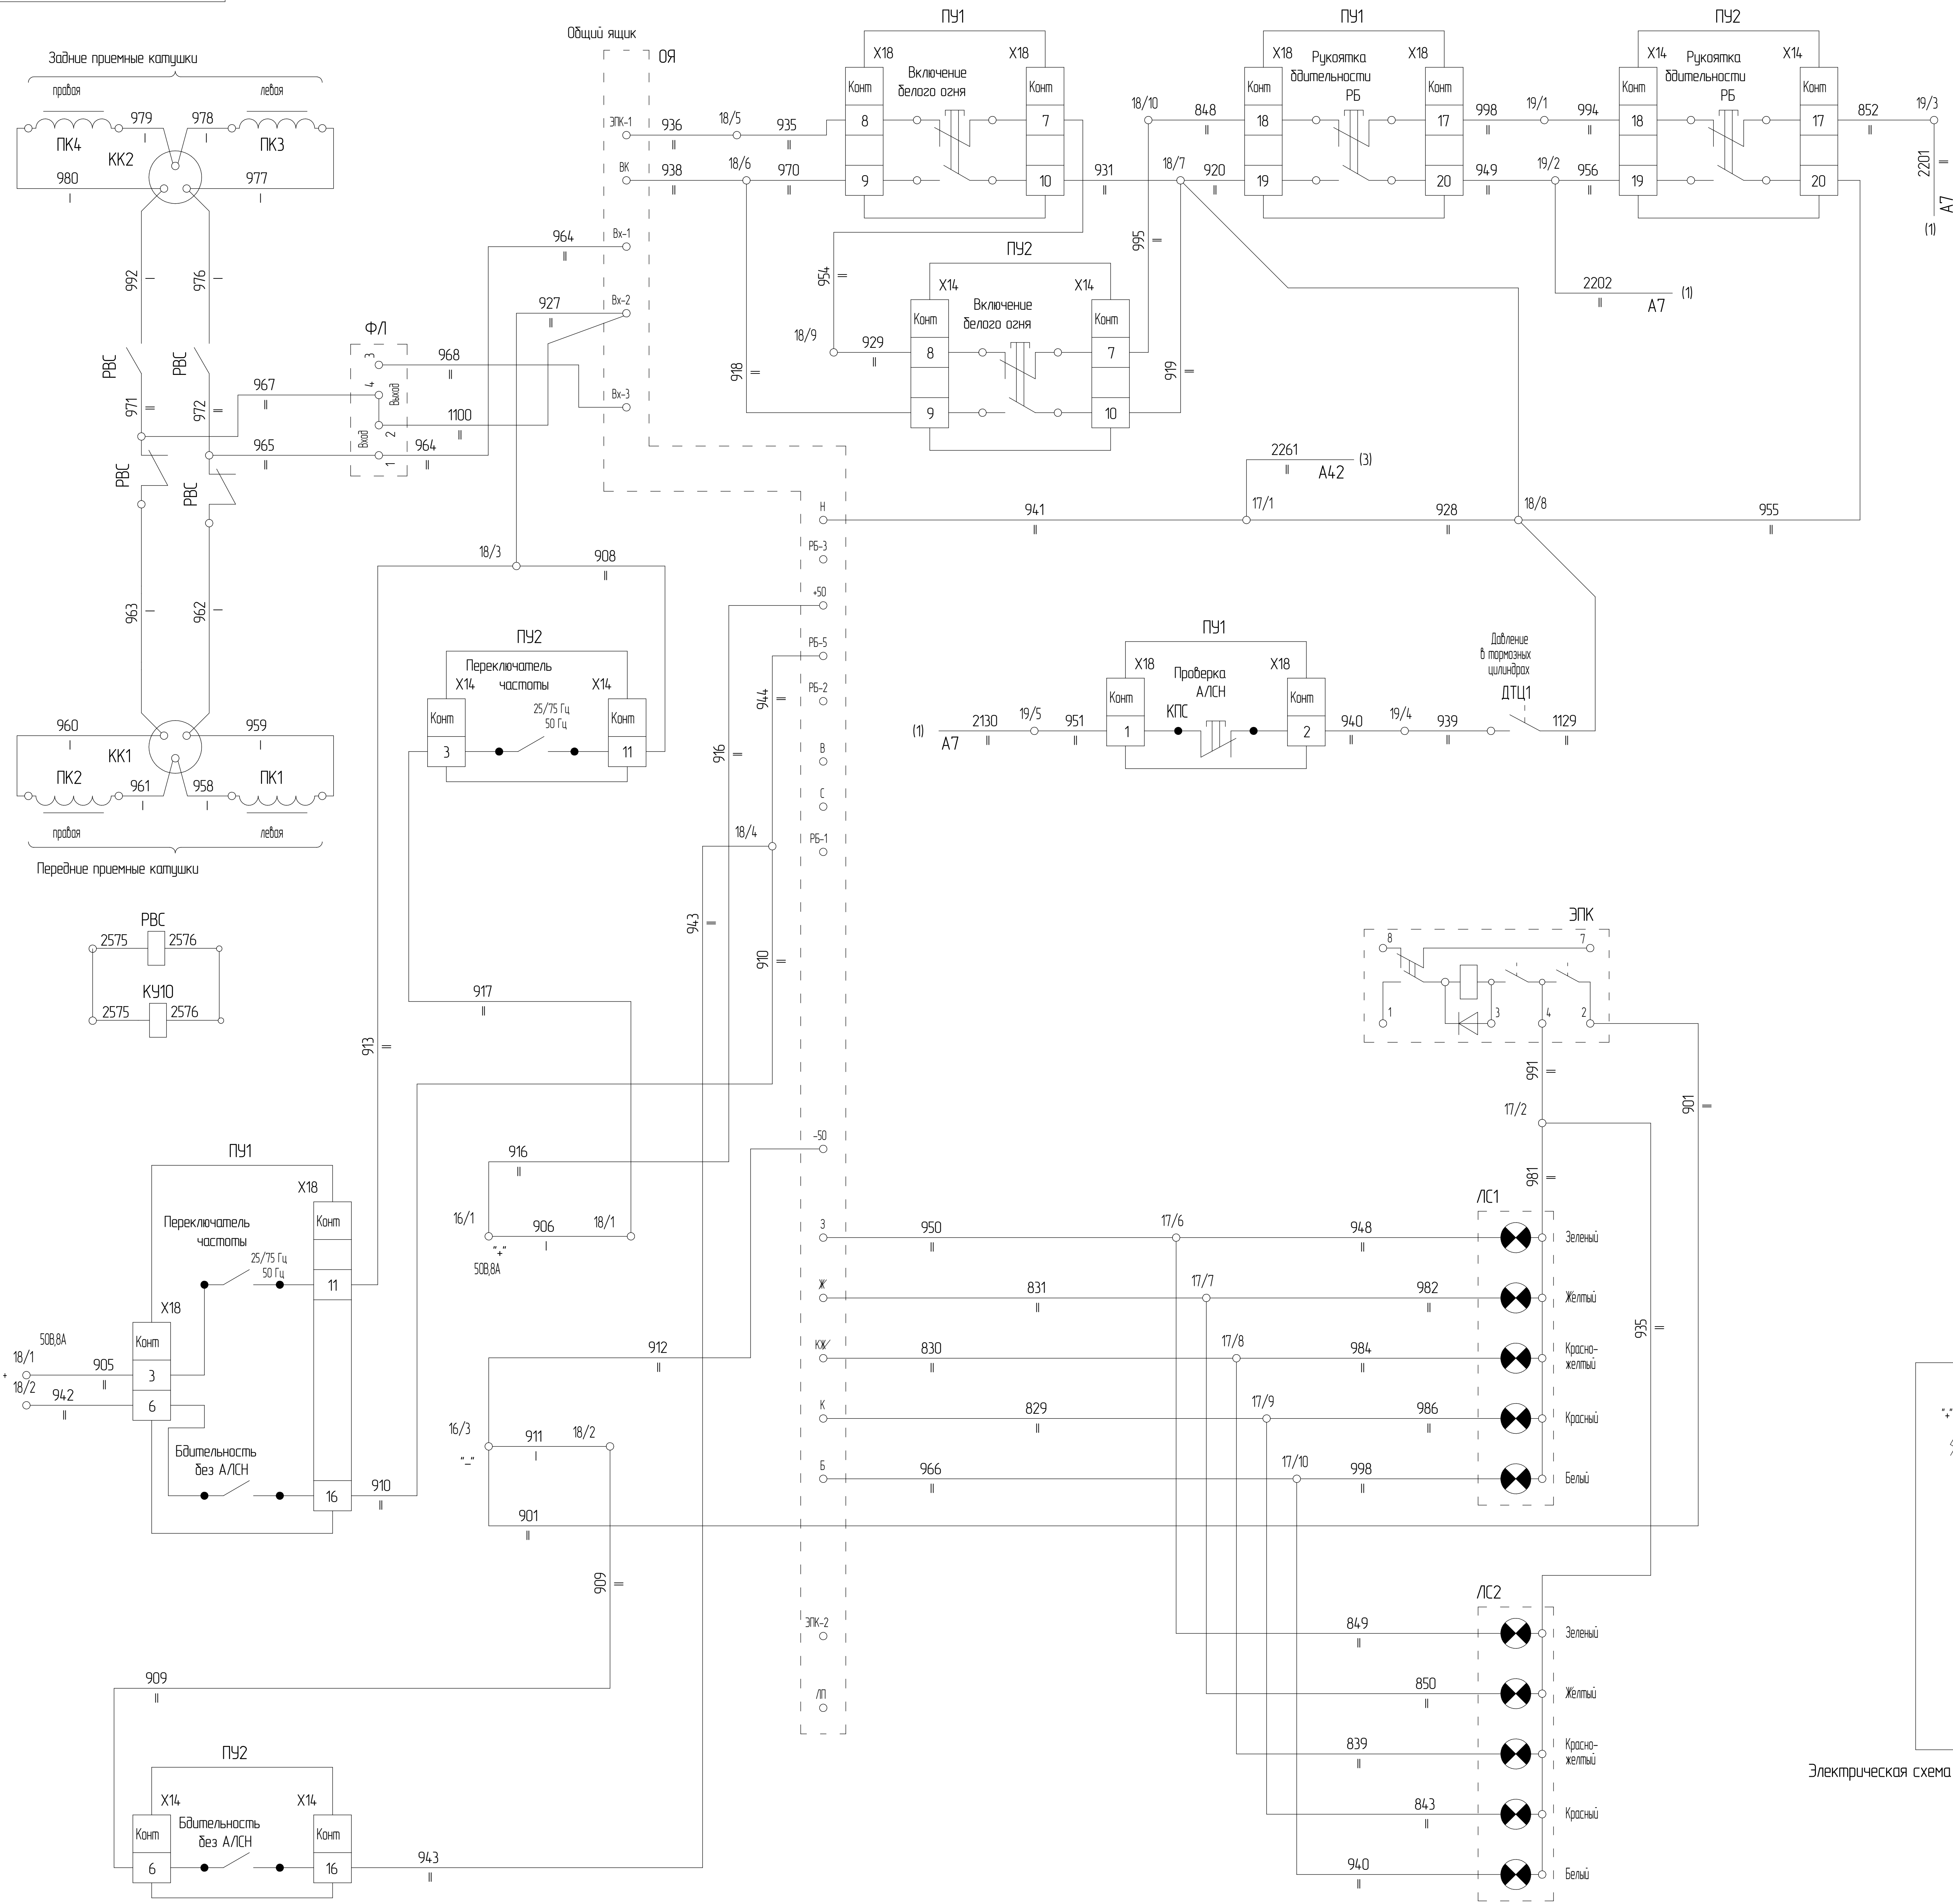

Электрическая схема теплобоза

Перечень аппаратуры

Поз. обозн.	Наименование	Кол.	Примечание
ОЯ	Общий ящик с усилителем и дешифратором	1	черт. 524.50.45
	в составе усилитель УК-25/50М-Д, дешифратор ДКВБ-1-Д		
Ф/1	Фильтр лакапитивный Ф/1-25/75	1	
ЛС1, ЛС2	Светофор лакапитивный С-2-5М	2	
ПК1-ПК4	Катушка приемная типа ПТ	4	
	22124-00-00 ТУ32Ш55-72		
КК1\КК2	Коробка клемная КС-3	2	
	ТУ32Ш559-77		
ДЦ1	Сигнализатор давления 15А	1	
PBC	Реле переключения направления движения Р316Т-22-1У3	1	Укат-758
A20	Источник питания ИП-13-50/800 01Б.09.00.00 ТУ	1	
SF1\SF2	Автоматический выключатель	2	
	ВА21-29-14.0010.93/П/1 25х6		